


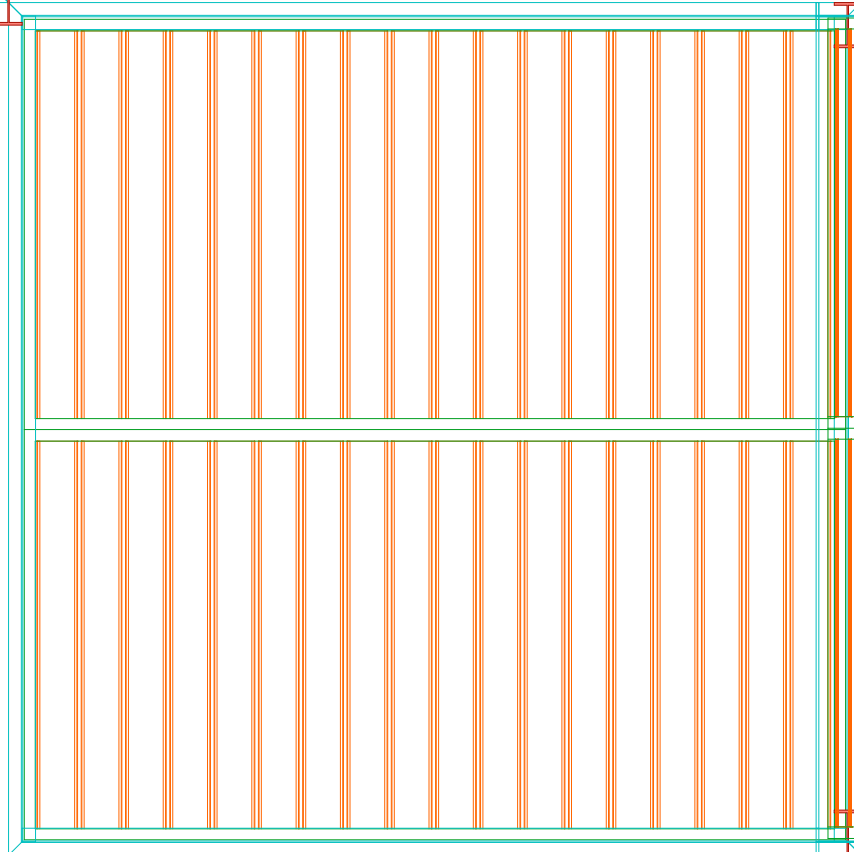
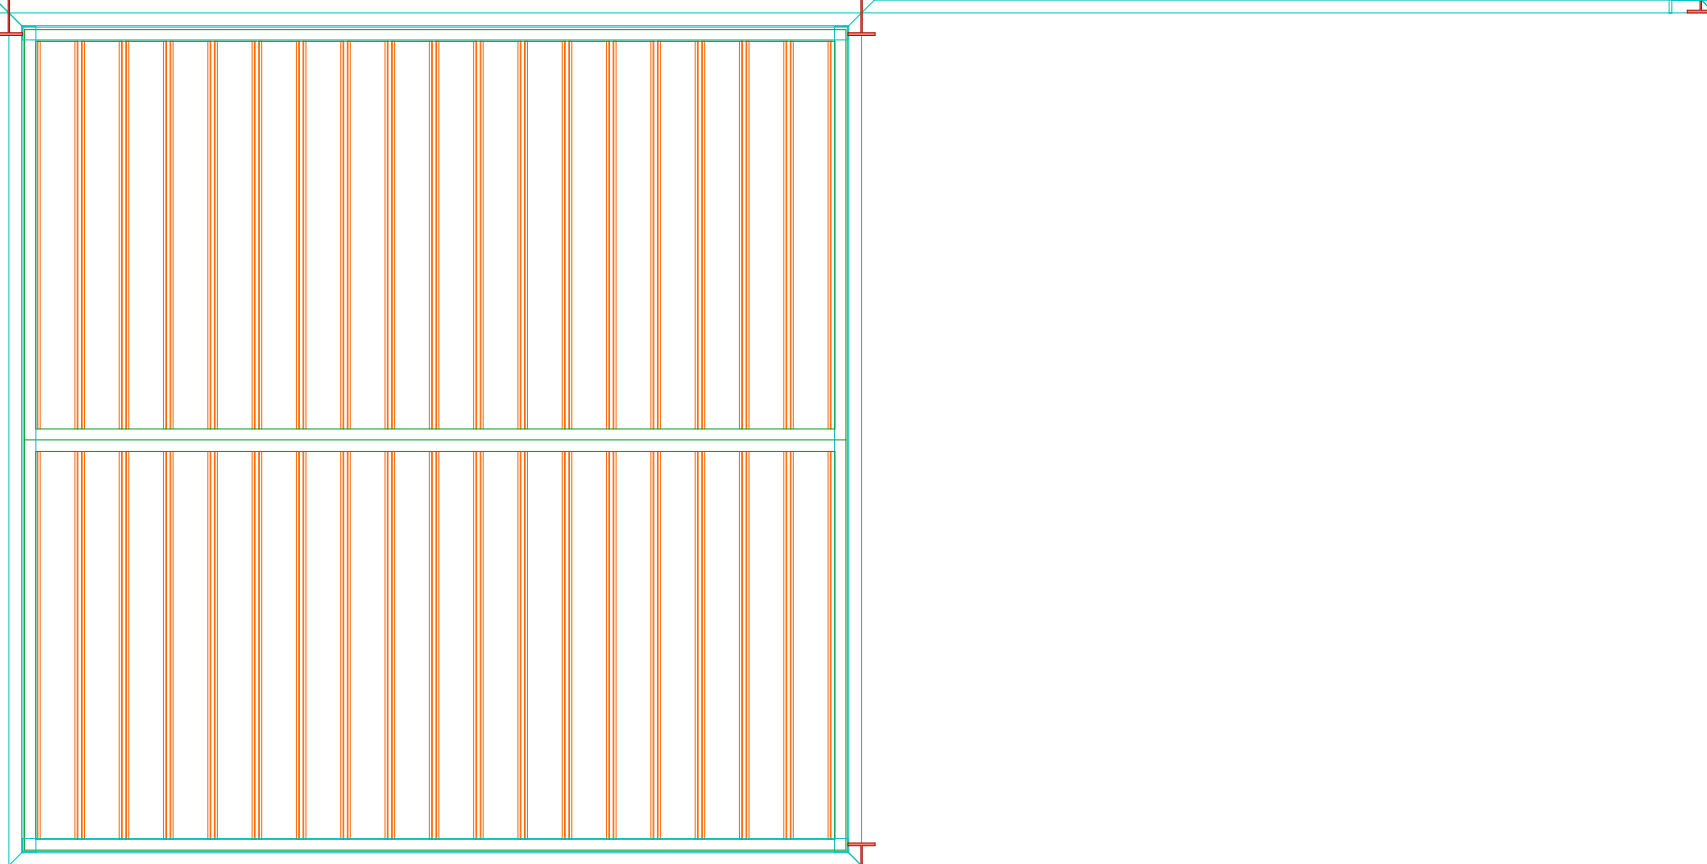
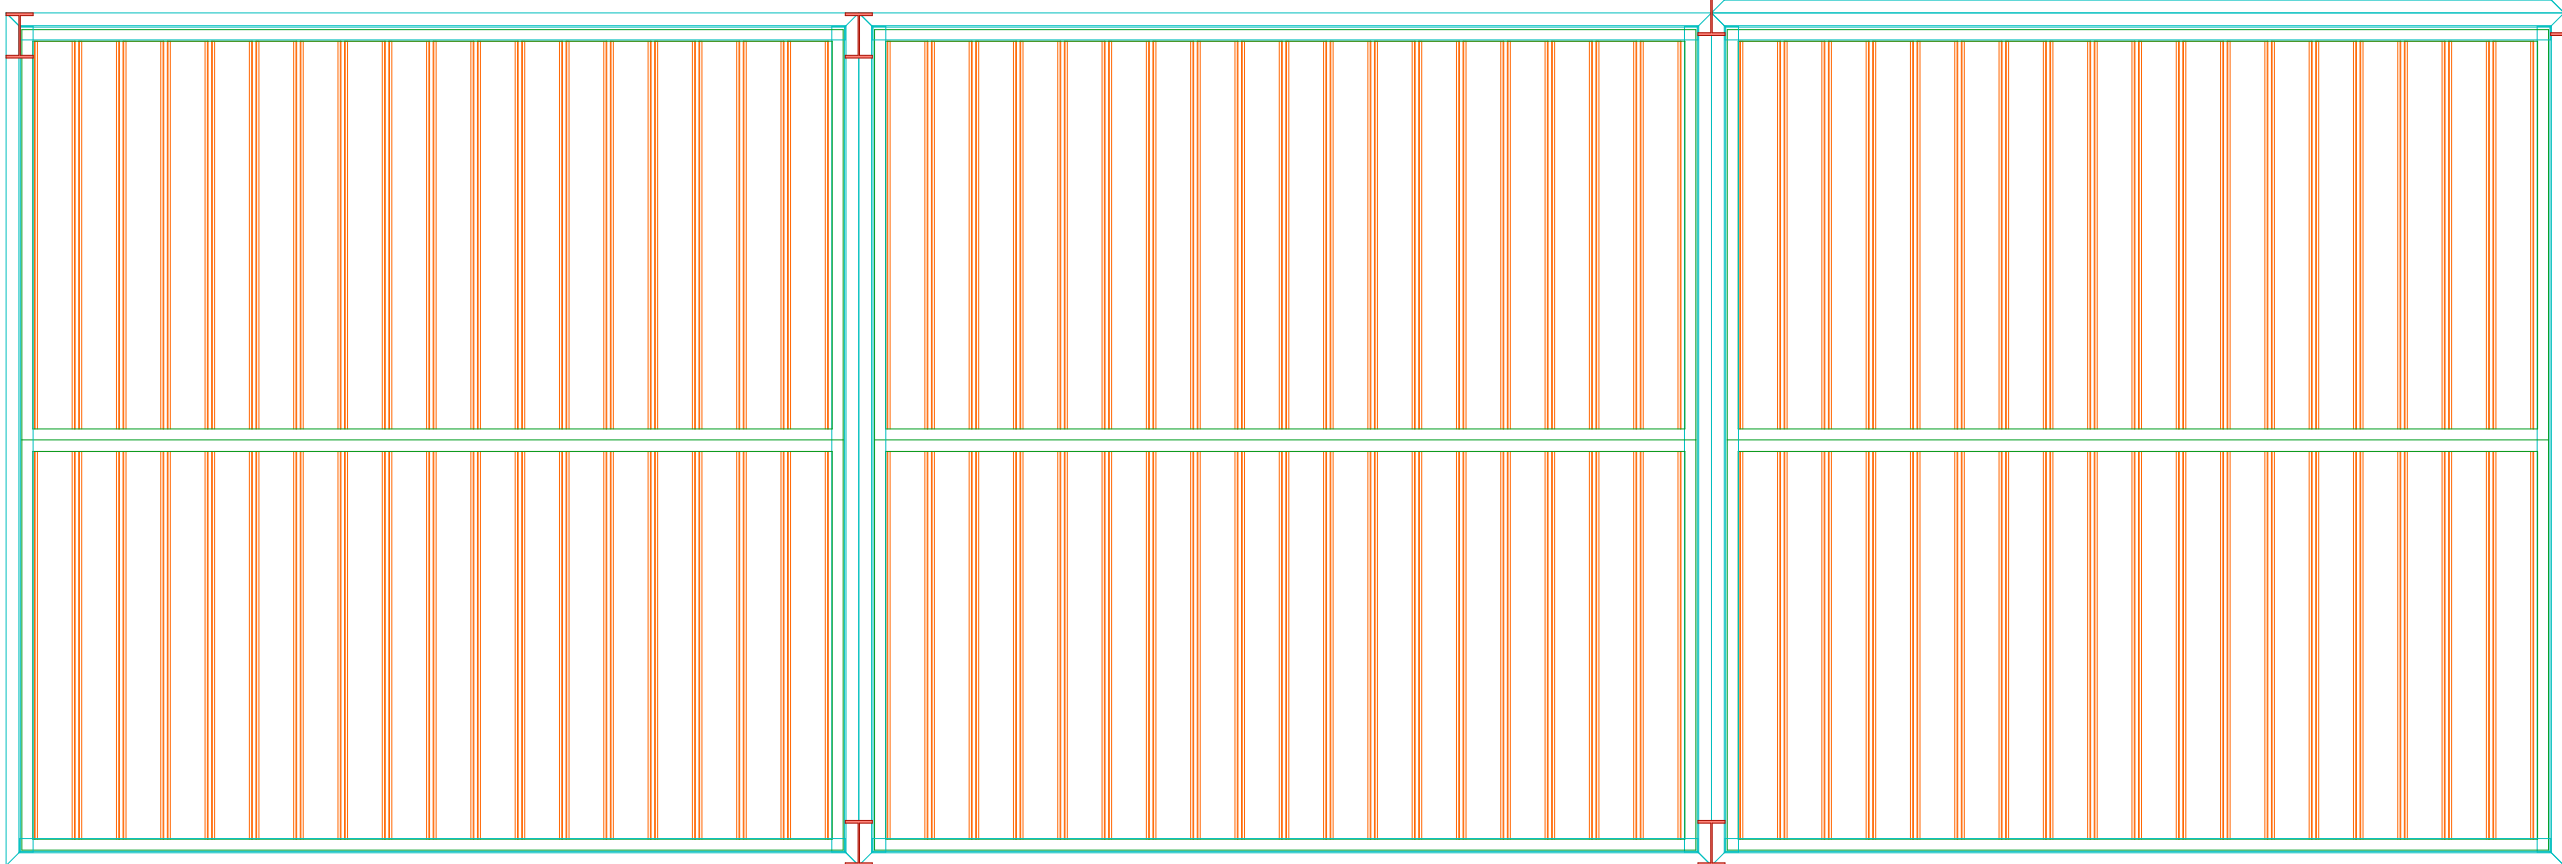
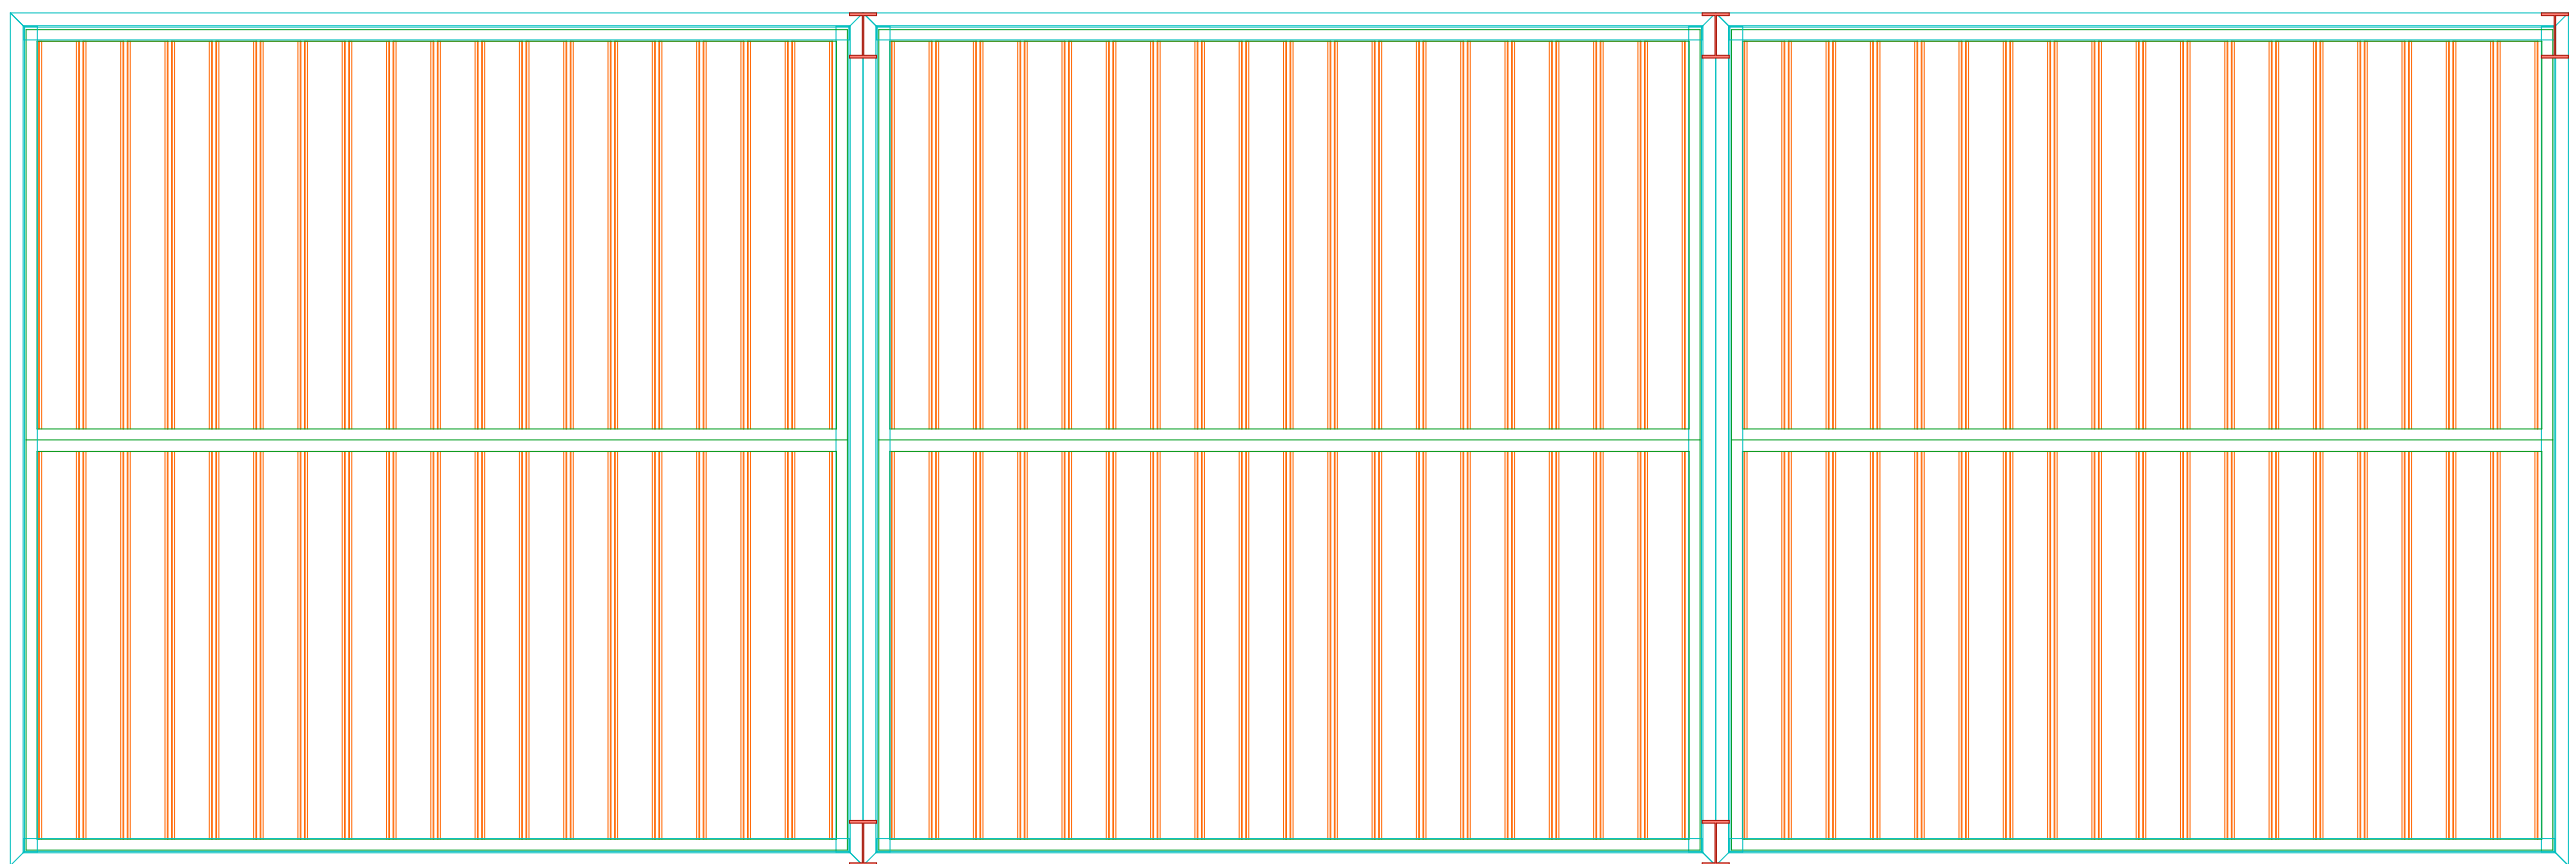
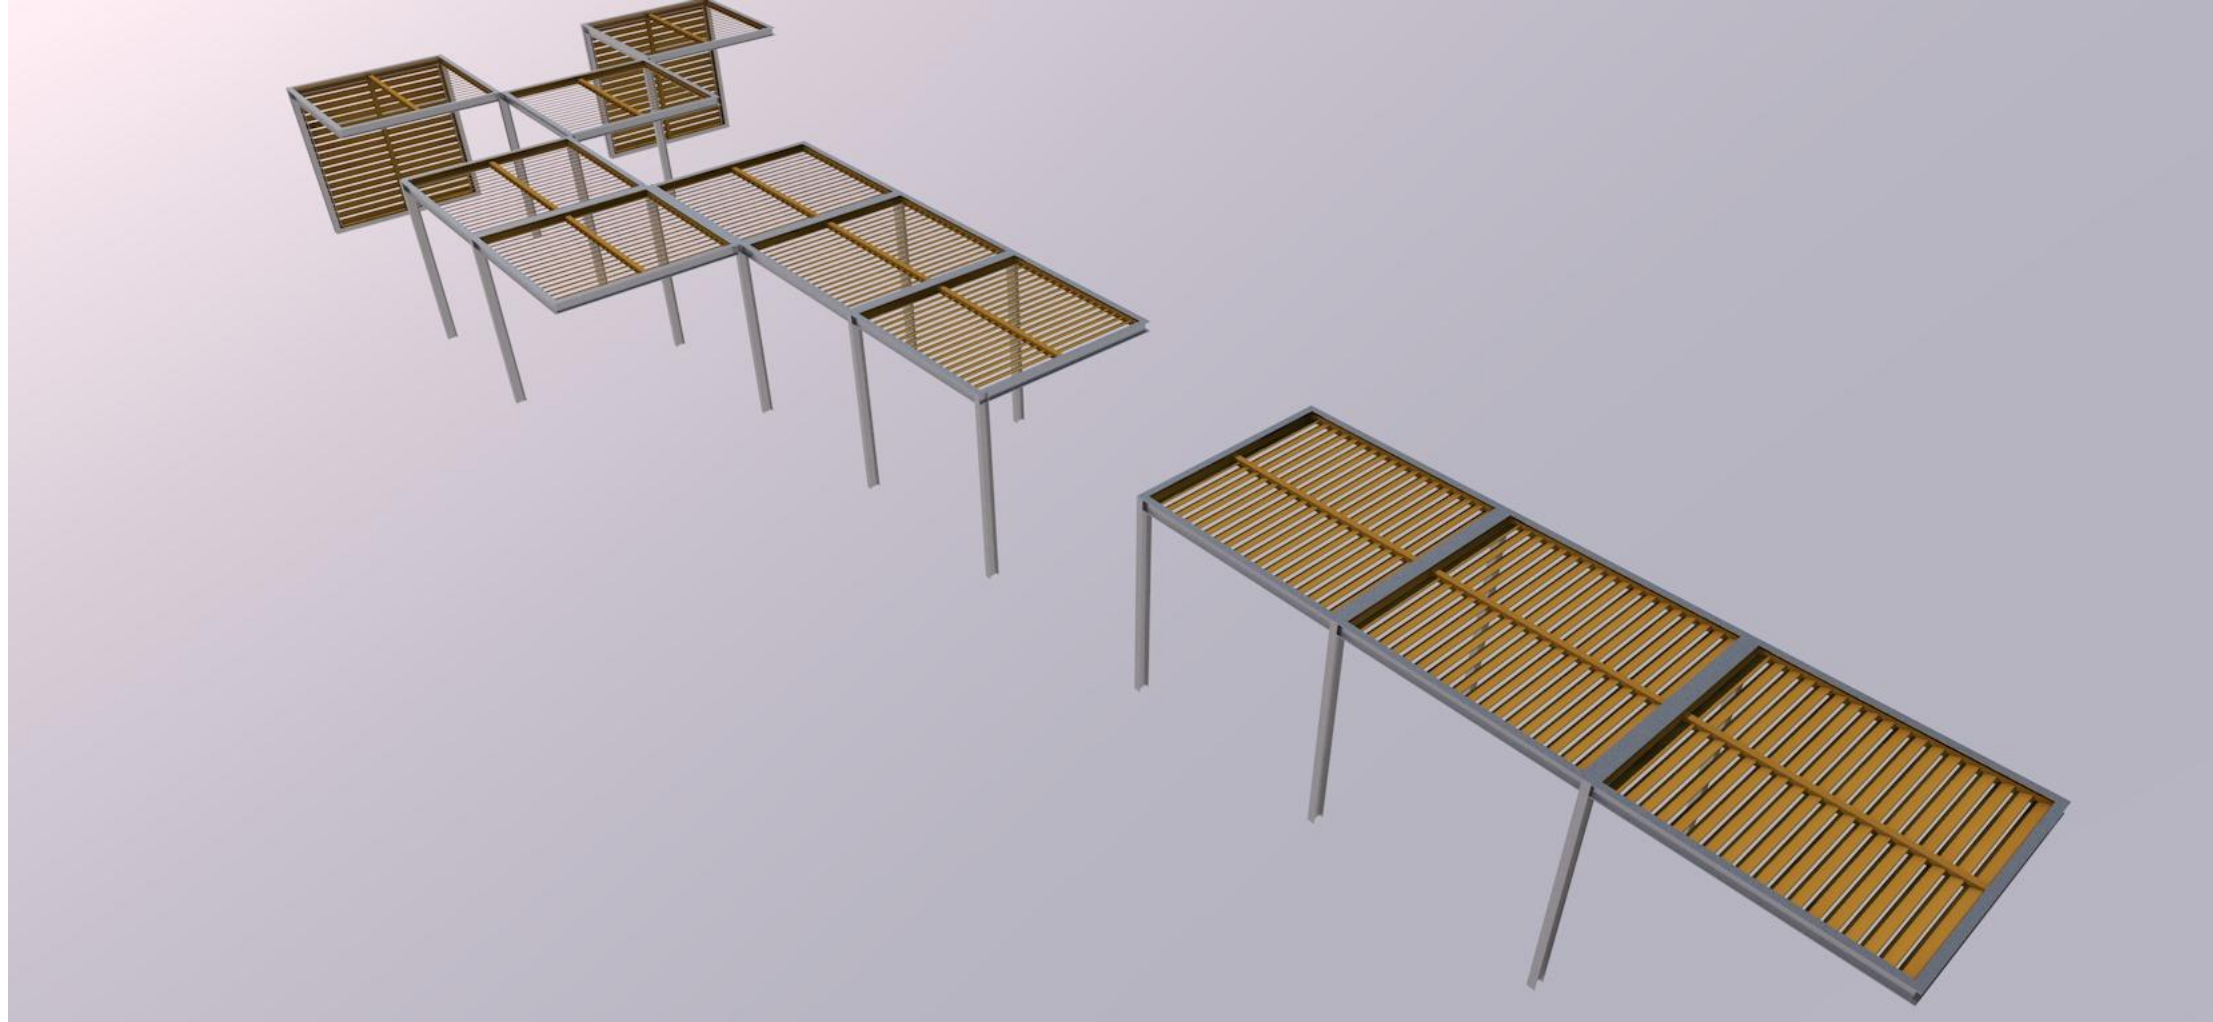
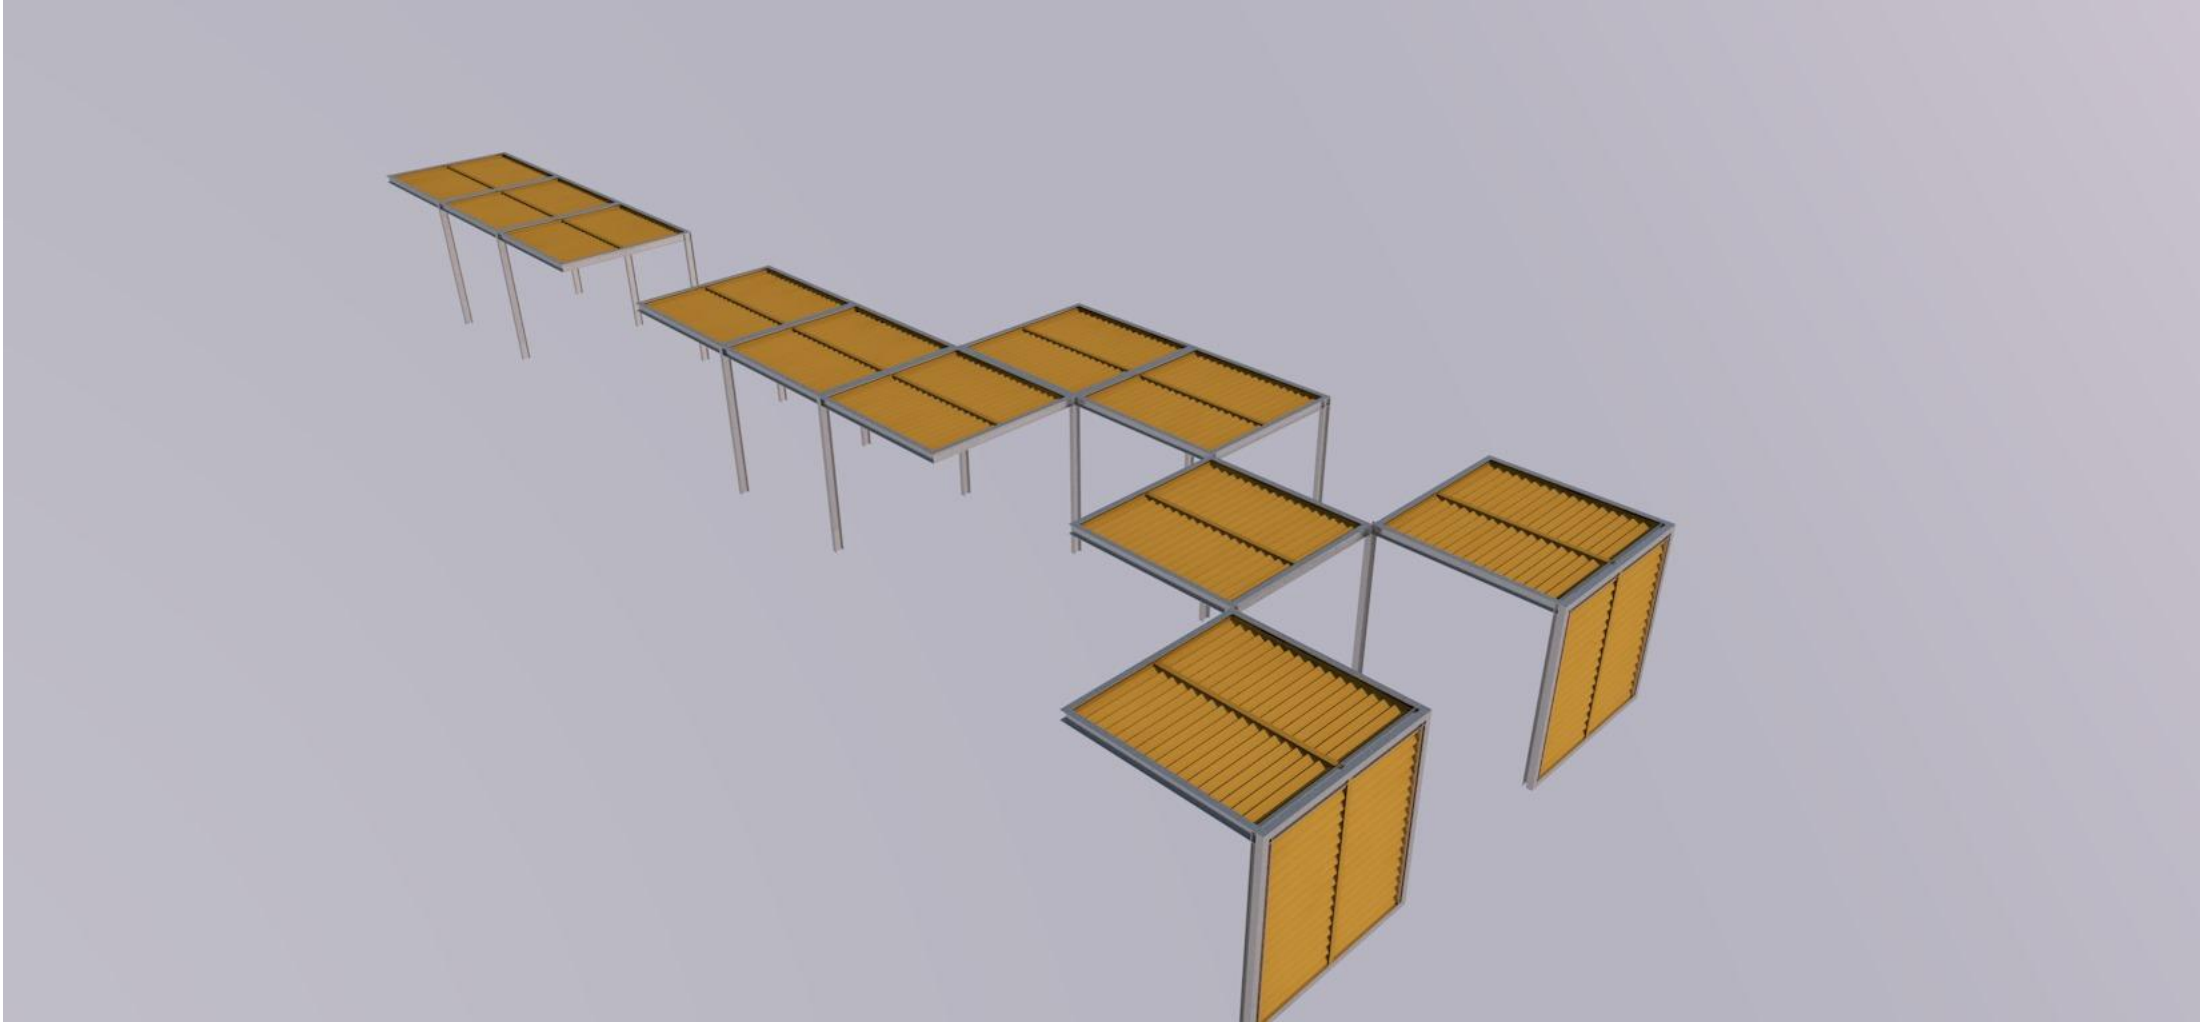
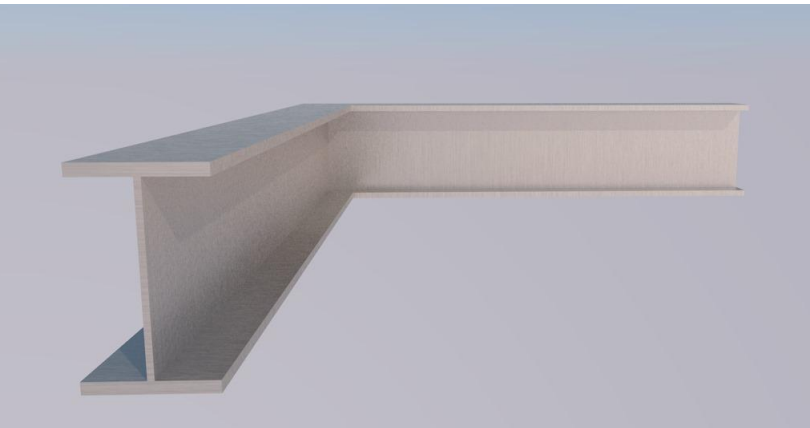
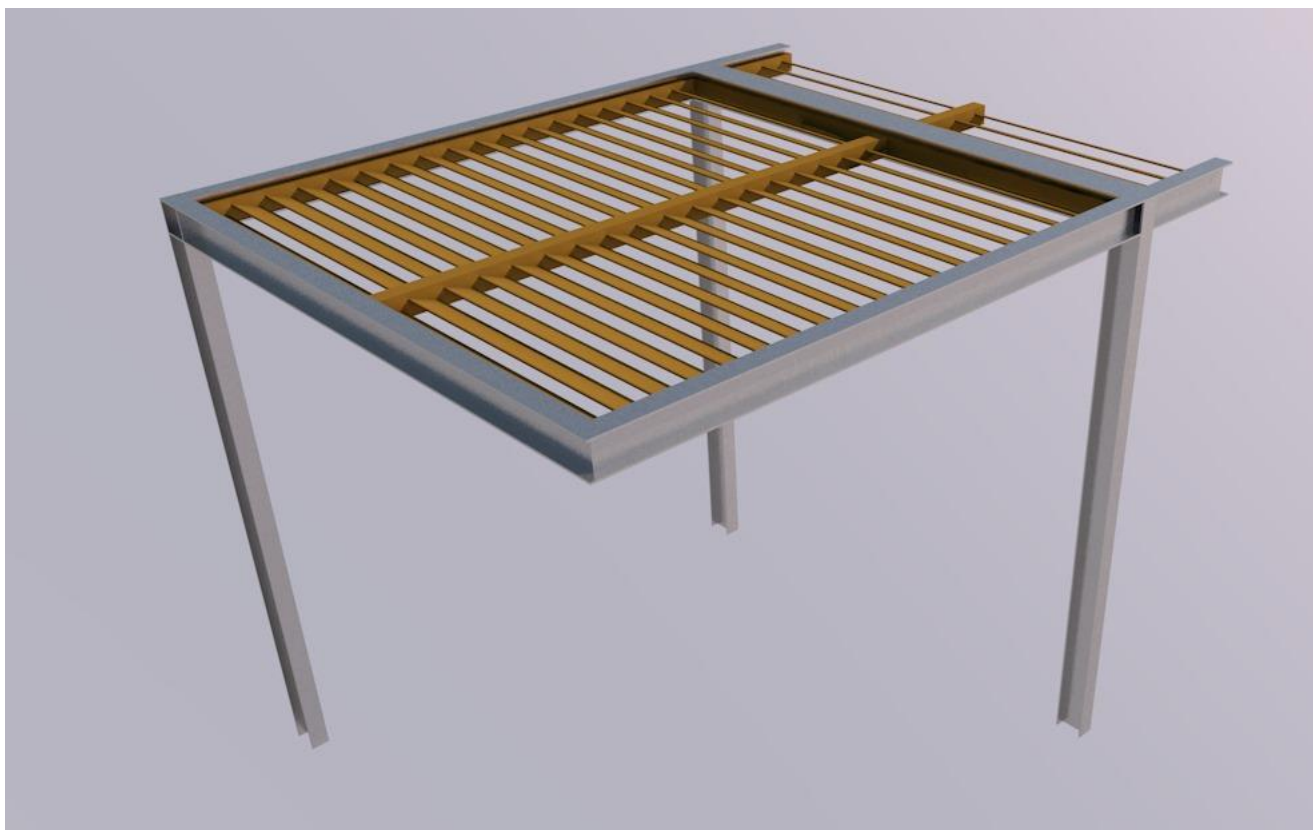
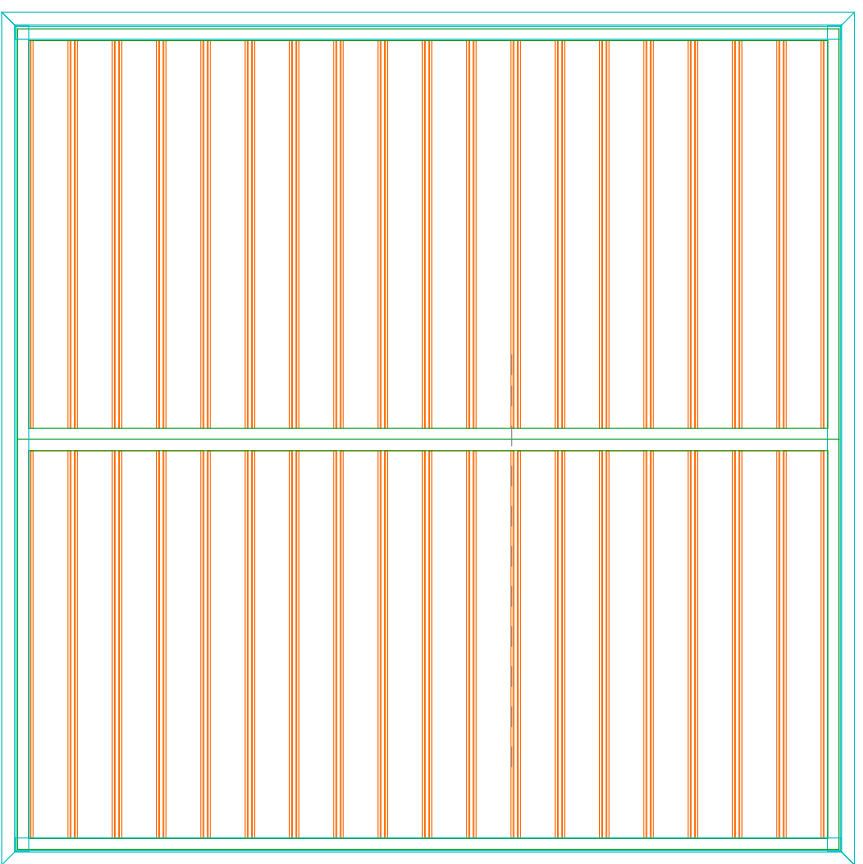
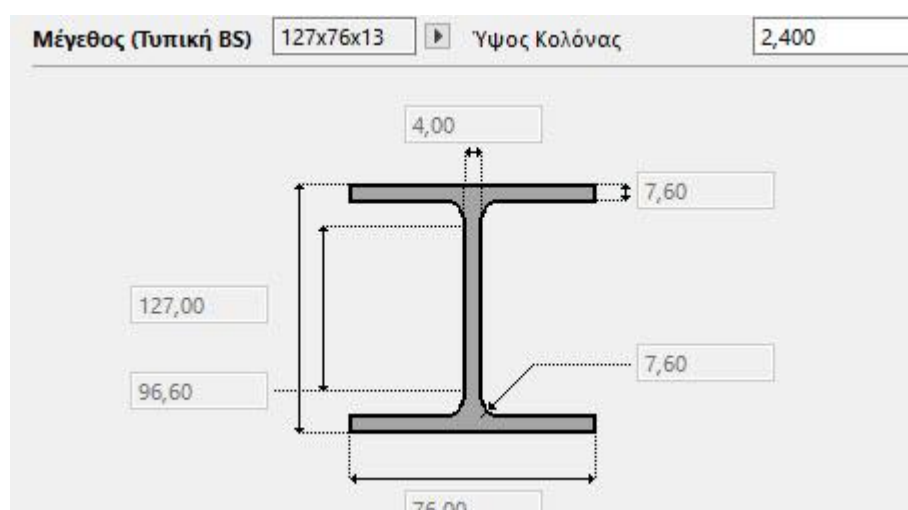
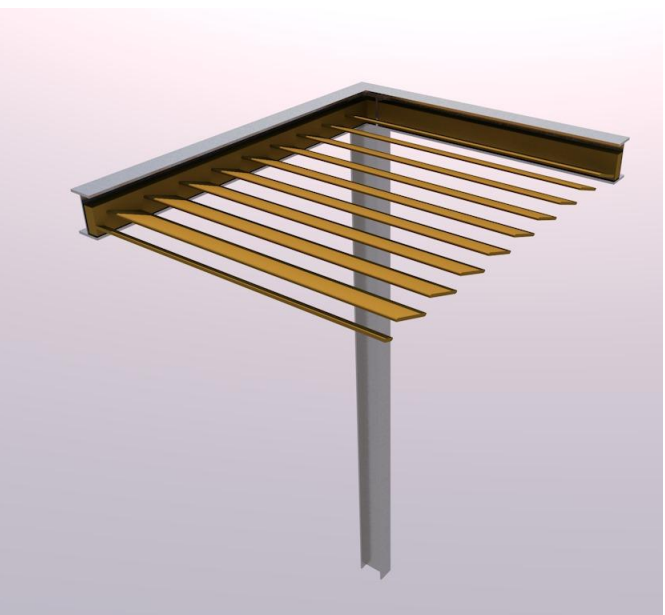
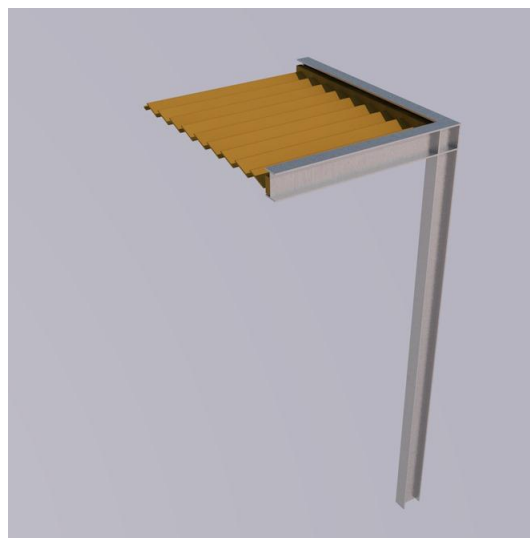


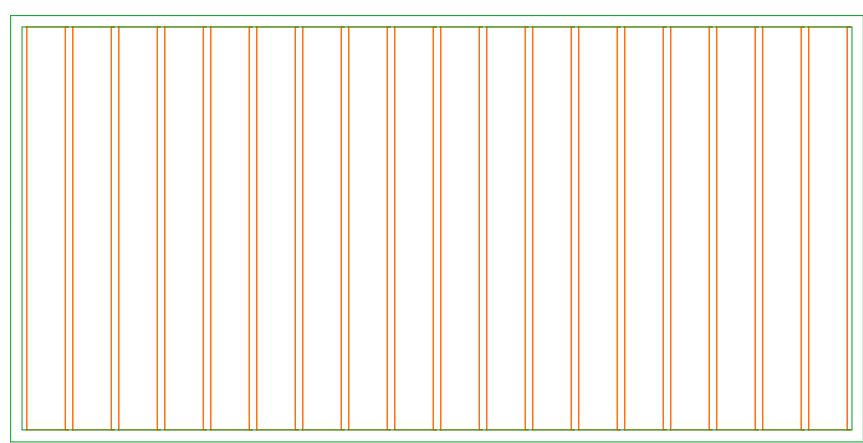


Σκίαστρα από μέταλλο και ξύλο.
Μονάδα σκίασης επιφάνειας 2,40*2,40=5,76μ2. Το βασικό περιμετρικό πλαίσιο στήριξης και εγκιβωτισμού των εσωτερικών ξύλινων περιδωτών πλαισίων θα είναι μεταλλικό διατομής Η, γαλβανισμένο και βαμμένο με ηλεκτροστατική βαφή και όμοιας κατασκευής θα είναι και τα υποστυλώματα στήριξης του. Τα ξύλινα στοιχεία θα είναι σε κάθε μονάδα δύο πλαίσια ξύλινα 1,20*2,40*0,08 με στοιχεία πλήρωσης ξύλινες περιδείδες. Θα έχουν την δυνατότητα να συναρμολογούνται μεταξύ τους και να ασφαρίζονται με ευκολία προκειμένου να συντηρηθούν. Τα ξύλινα στοιχεία θα είναι από ξύλο ιρκό οδικού εμποτισμού, χρώματος φυσικού, με πλήρη κατεργασία (ροκάνισμα, πλάνισμα, τρίψιμο) των επιφανειών των ξύλινων και διαμόρφωση των ακμών και των άκρων τους. Όμοιες 2 κατακόρυφες μονάδες τοποθετούνται στο ΒΑ τμήμα ολοκληρώνοντας τη σκίαση , μέχρι το λίθινο καθιστικό. Η μονάδα σκίασης συναρμολογείται επίπου του έργου(μεταλλικά πλαίσια , μεταλλικά υποστυλώματα , ξύλινα περιδωτά πλαίσια πλήρωσης).

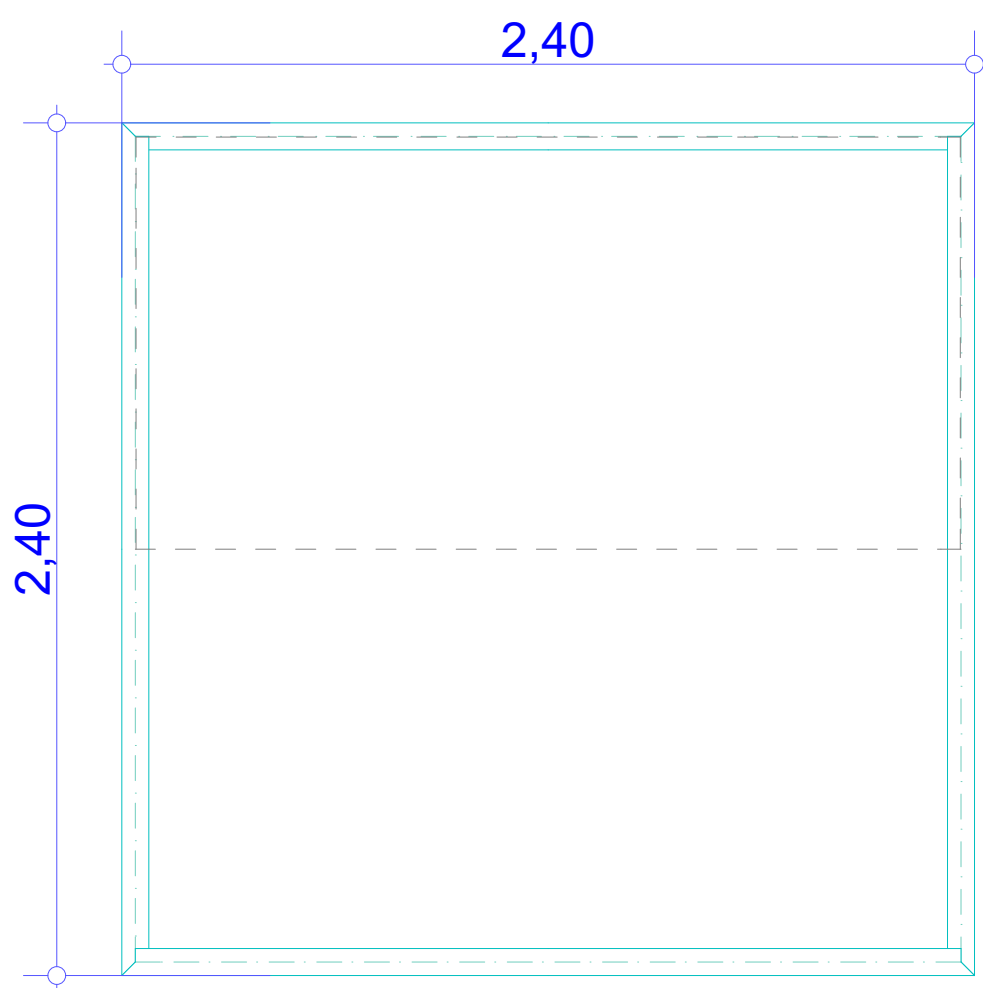

Β, ΒΔ πλευρά.

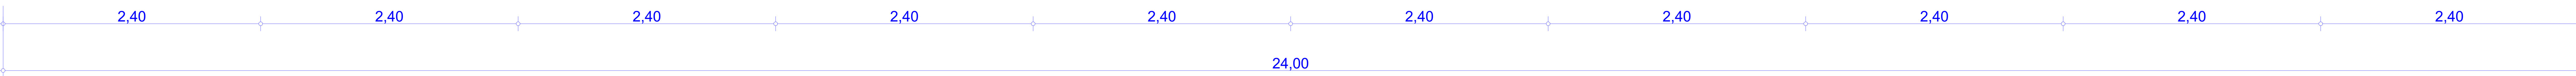

Β, ΒΑ πλευρά.

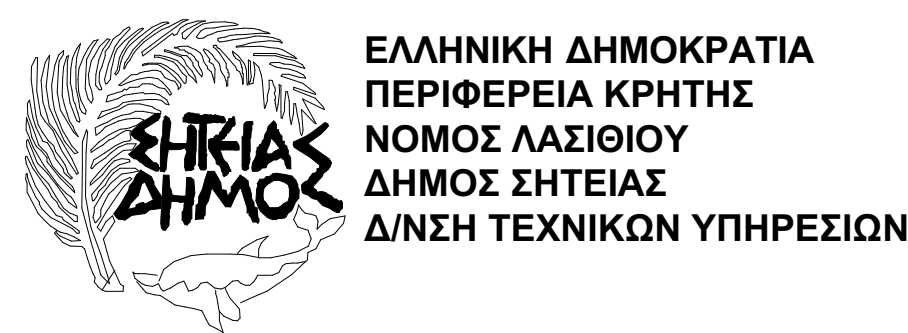

ΘΕΜΑ:
ΑΝΑΠΛΑΣΗ ΤΟΥ ΑΥΛΕΙΟΥ ΧΩΡΟΥ ΤΟΥ ΙΕΡΟΥ ΝΑΟΥ
ΚΟΙΜΗΣΕΩΣ ΤΗΣ ΘΕΟΤΟΚΟΥ ΣΤΗΝ ΤΟΥΡΩΤΗ ΣΗΤΕΙΑΣ.

Τίτλος ΣΧΕΔΙΟΥ	Αριθμός ΣΧΕΔΙΟΥ
ΣΤΕΓΑΣΤΡΑ	4

ΜΑΙΟΣ 2021	ΚΛΙΜΑΚΑ 1:20
------------	--------------

ΘΕΩΡΗΘΗΚΕ Ο ΔΙΕΥΘΥΝΤΗΣ Τ.Υ.Δ.	ΣΥΝΤΑΧΘΗΚΕ
ΝΙΚΟΣ ΤΣΟΥΚΝΑΚΗΣ ΠΟΛΥΤΕΧΝΙΚΟΣ ΕΜΠ	ΖΑΒΕΡΑΙΝΟΥ ΓΕΩΡΓΙΑ ΑΡΧΙΤΕΚΤΩΝ ΜΗΧ. ΕΜΠ