

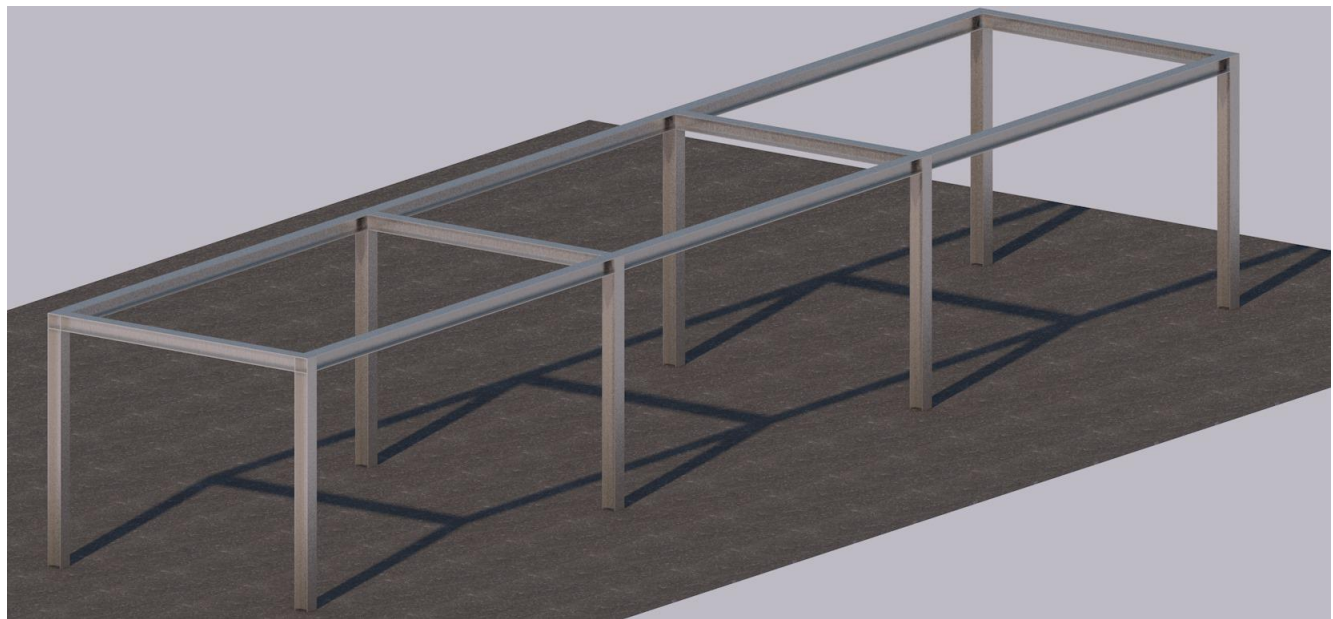
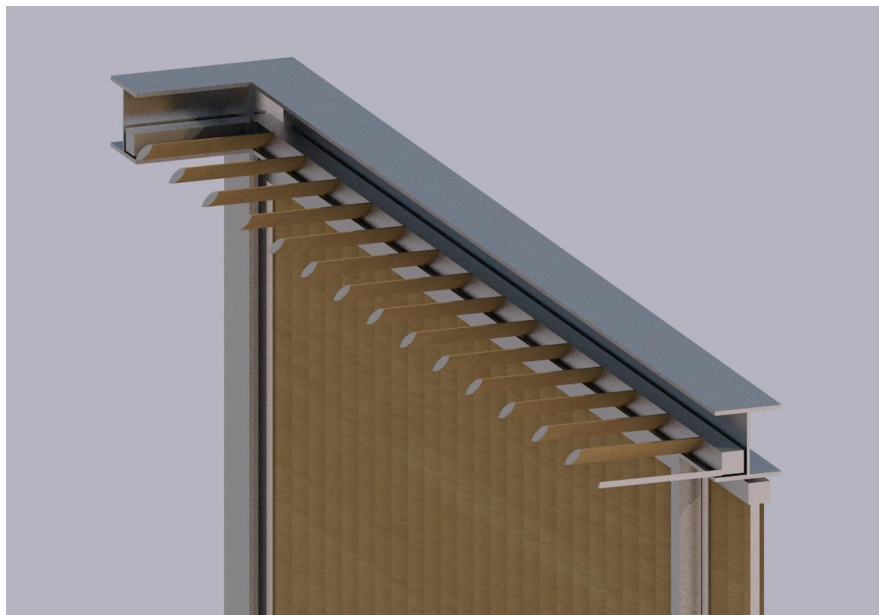
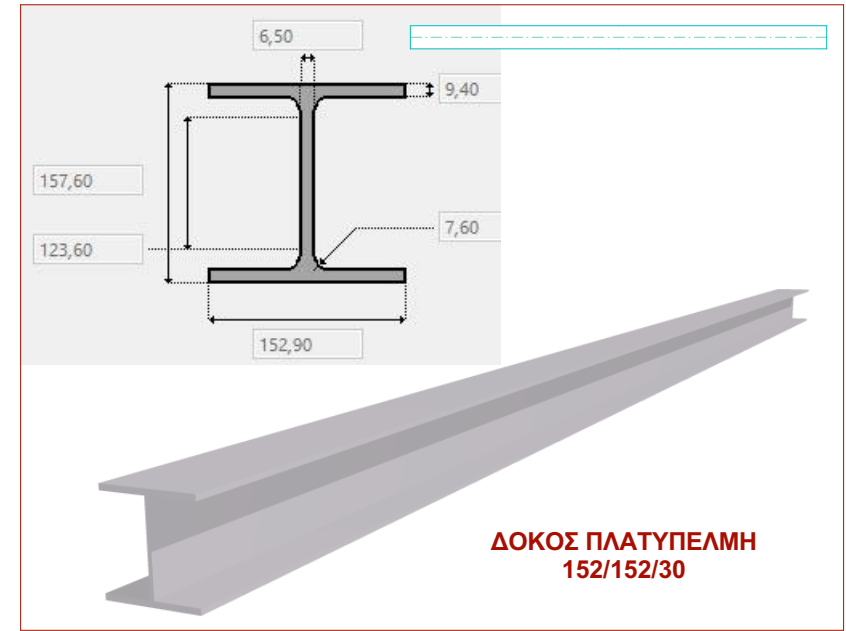
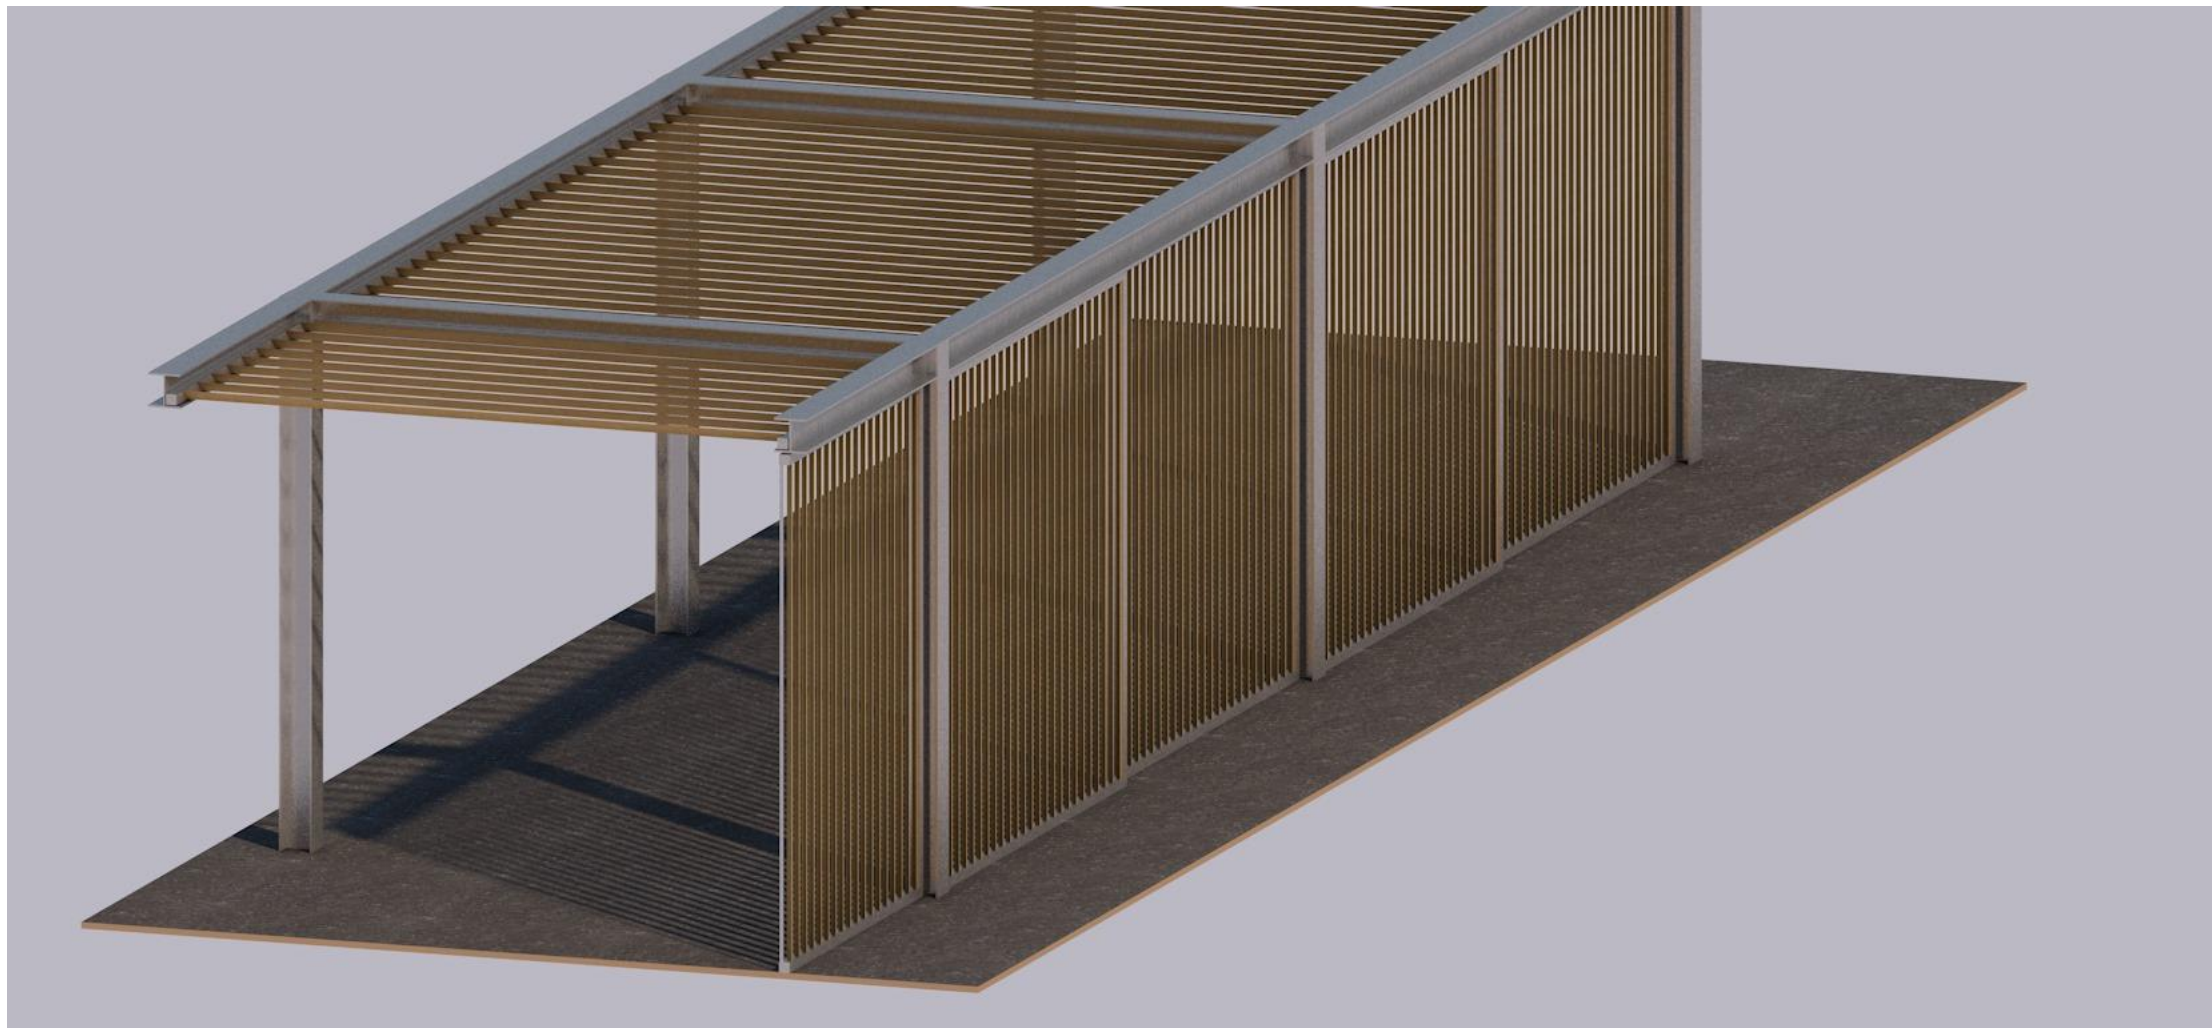
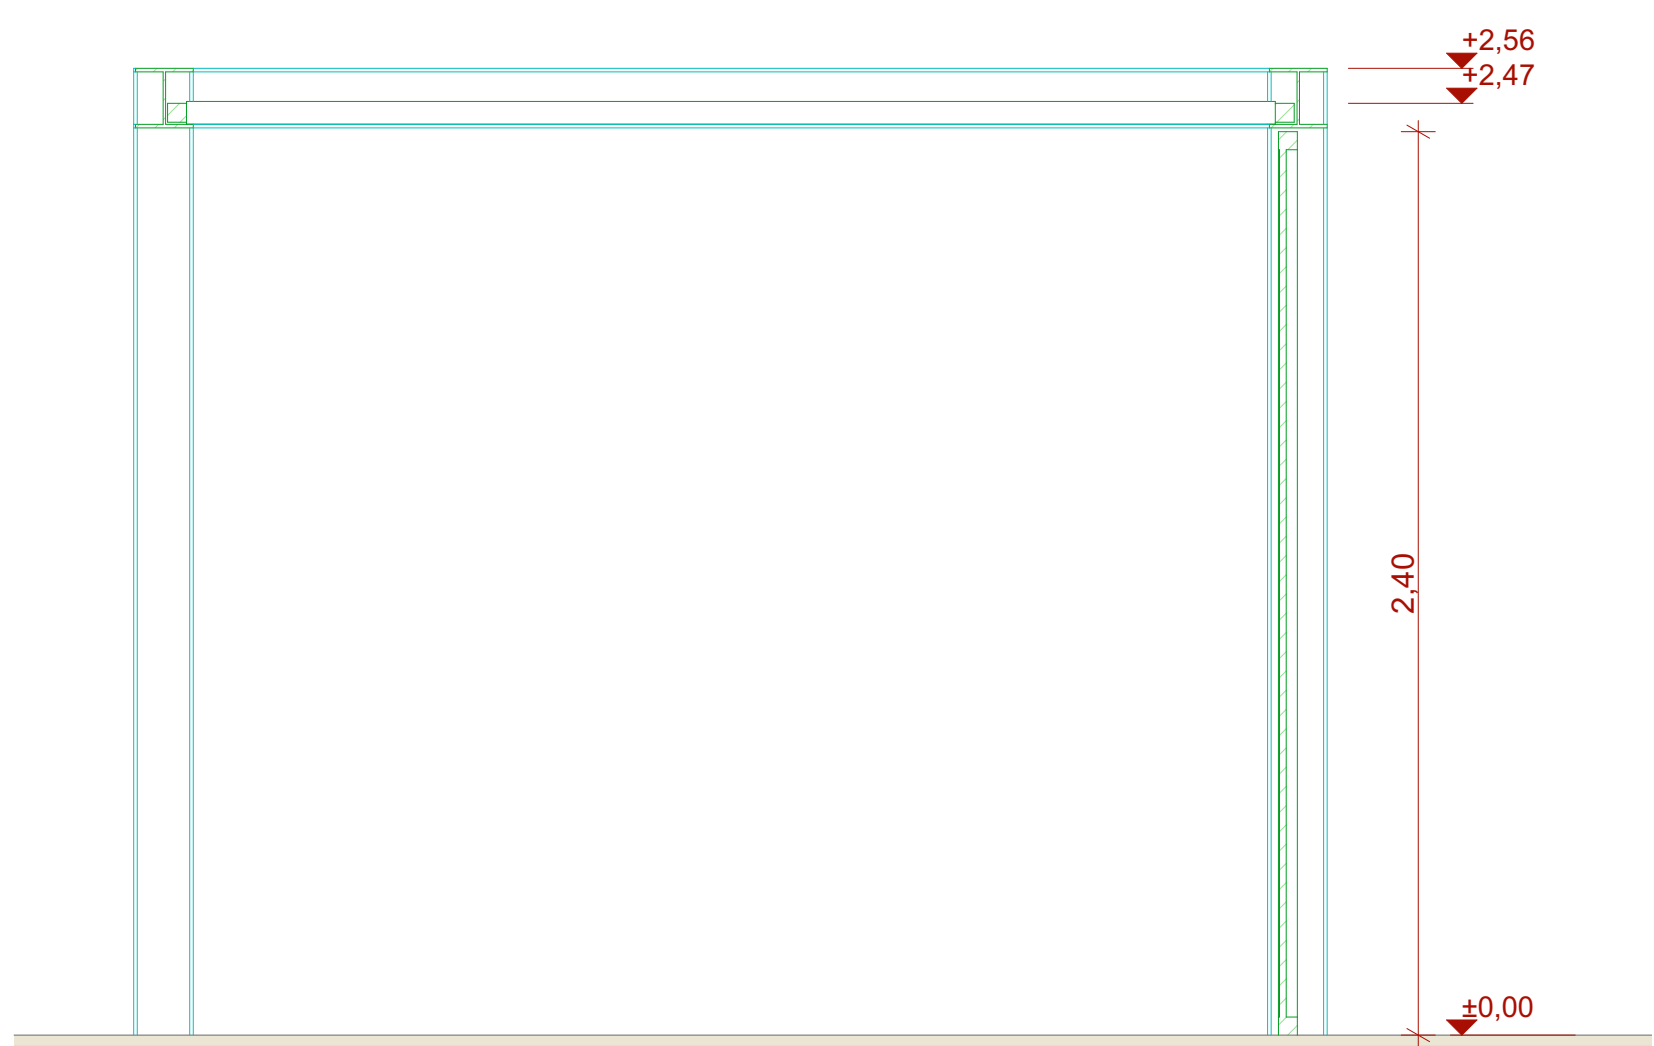
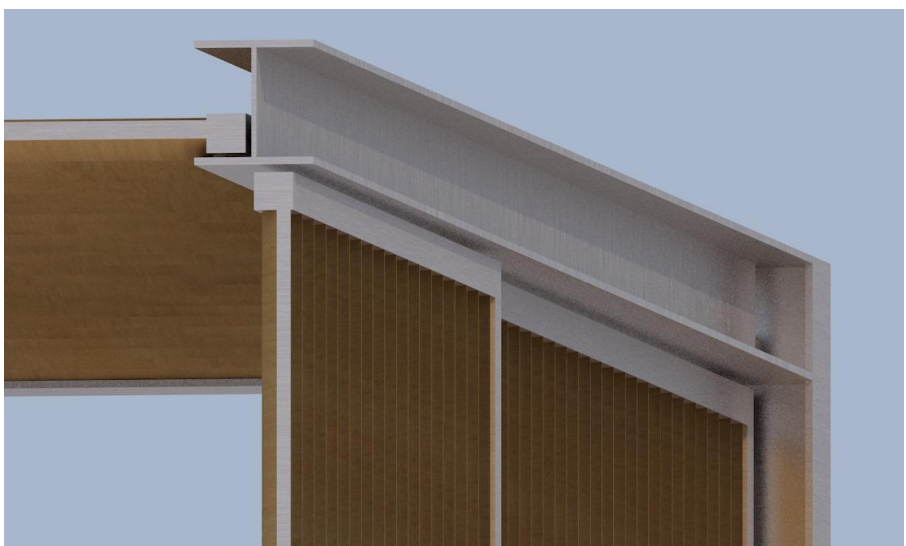
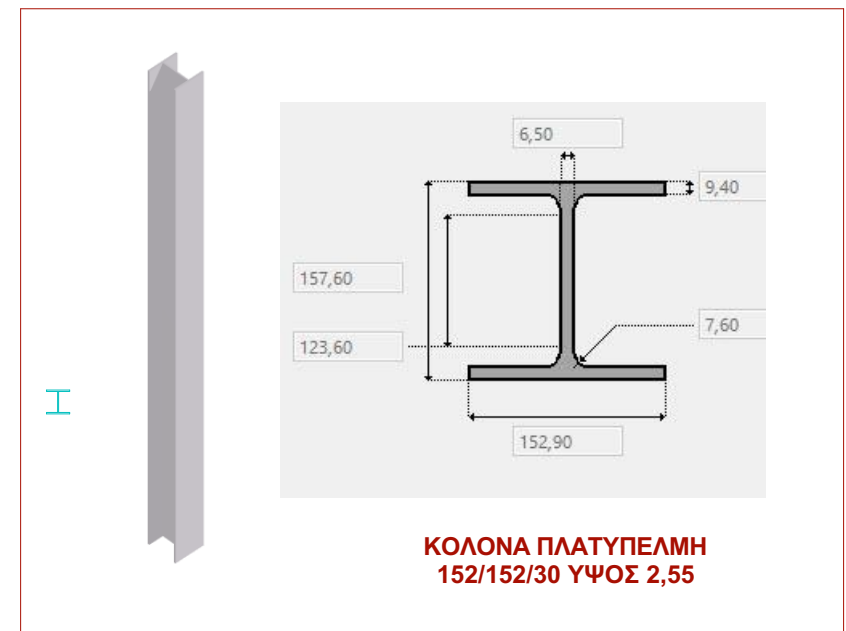
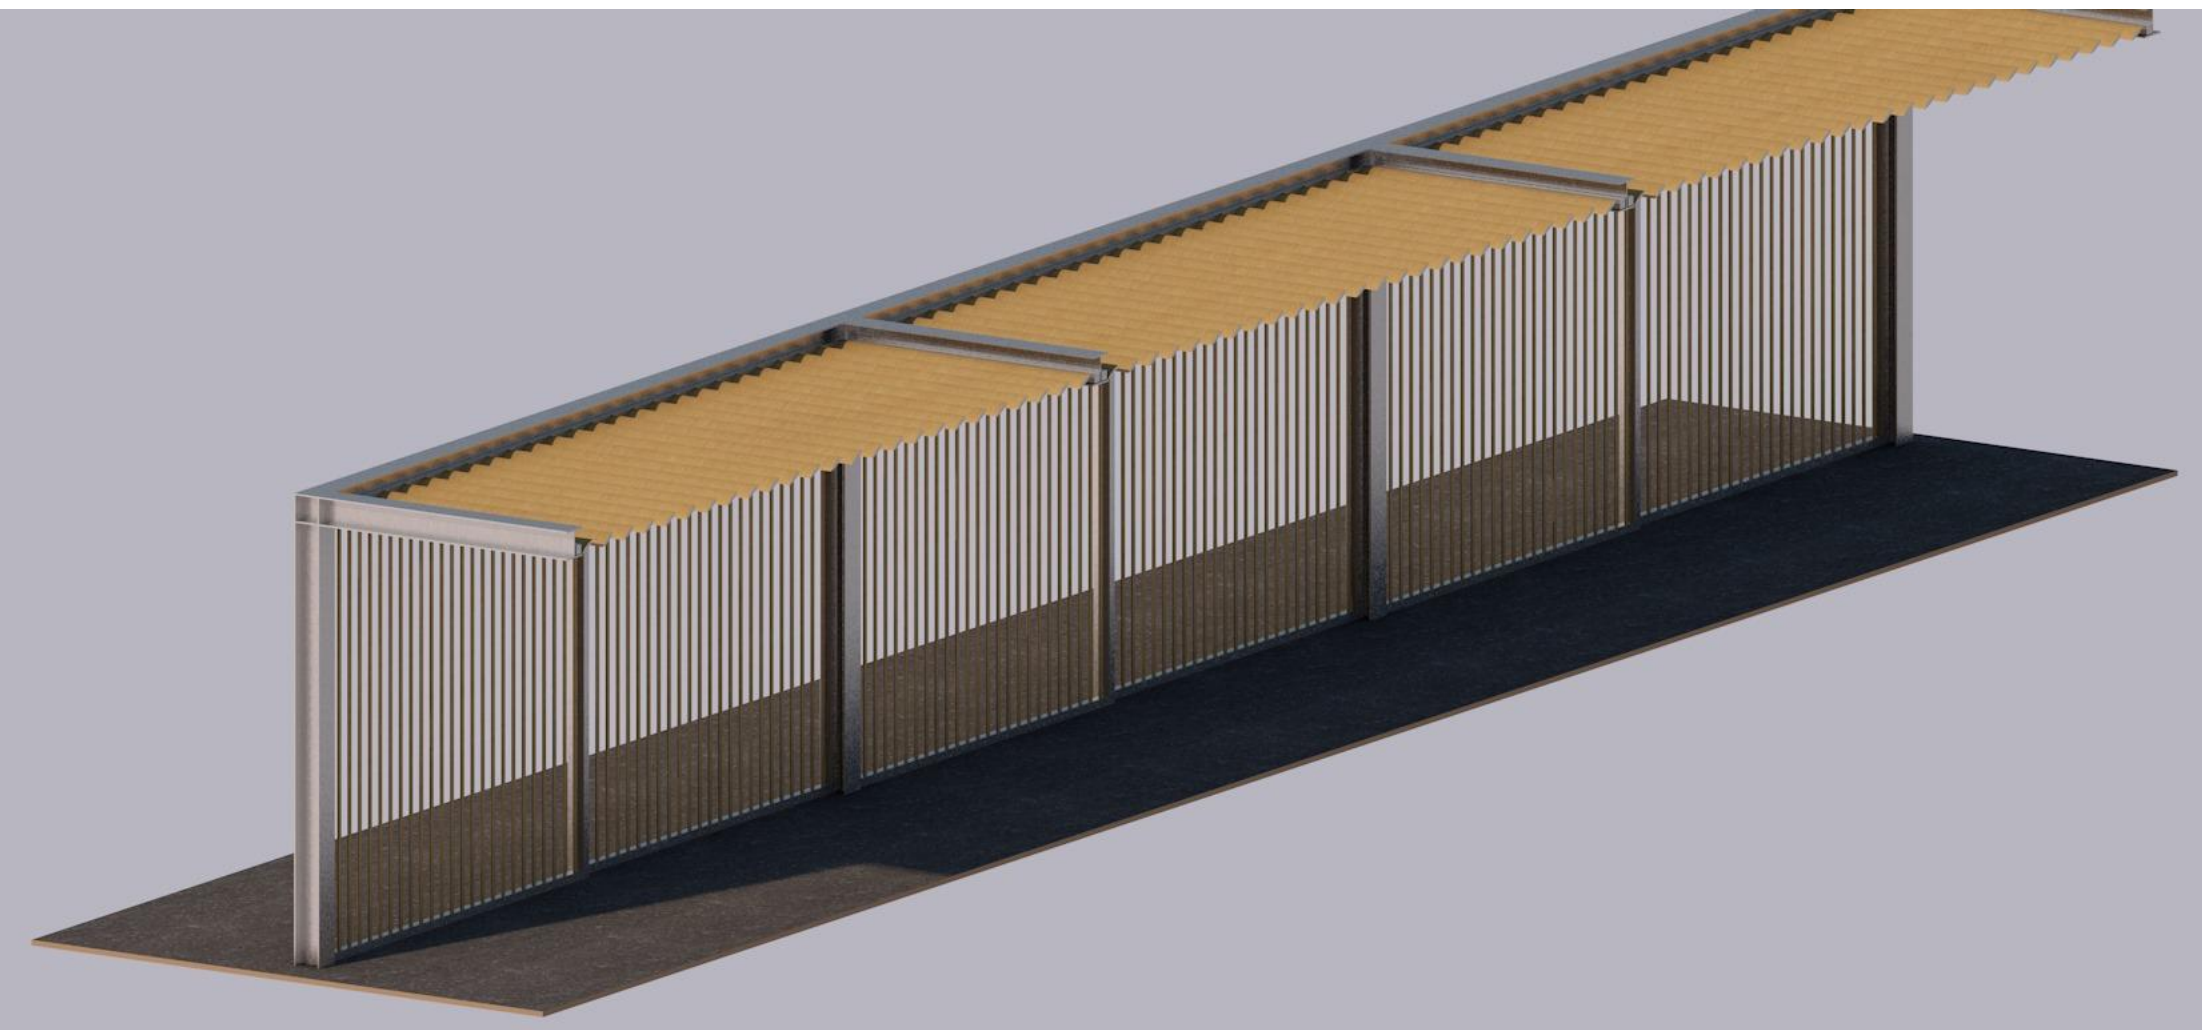
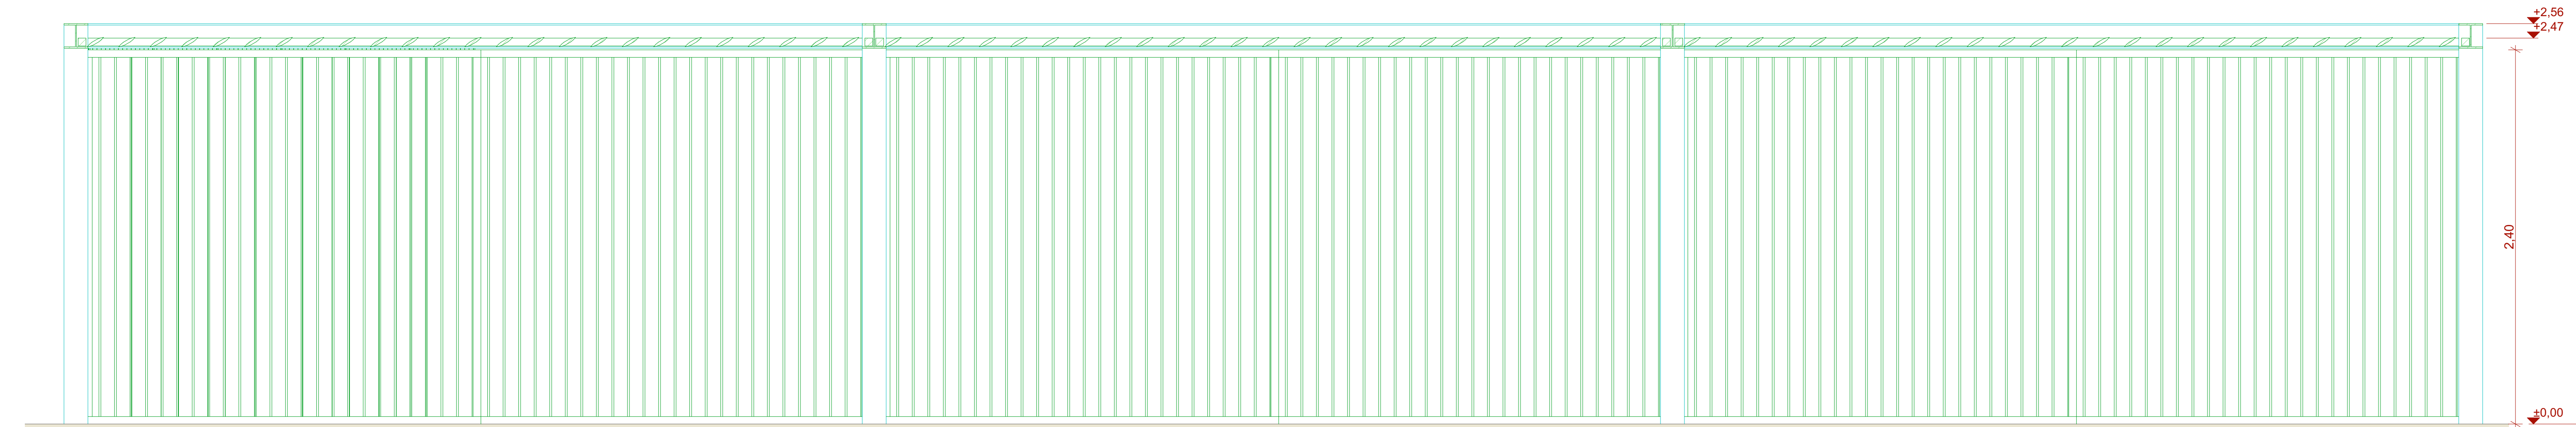
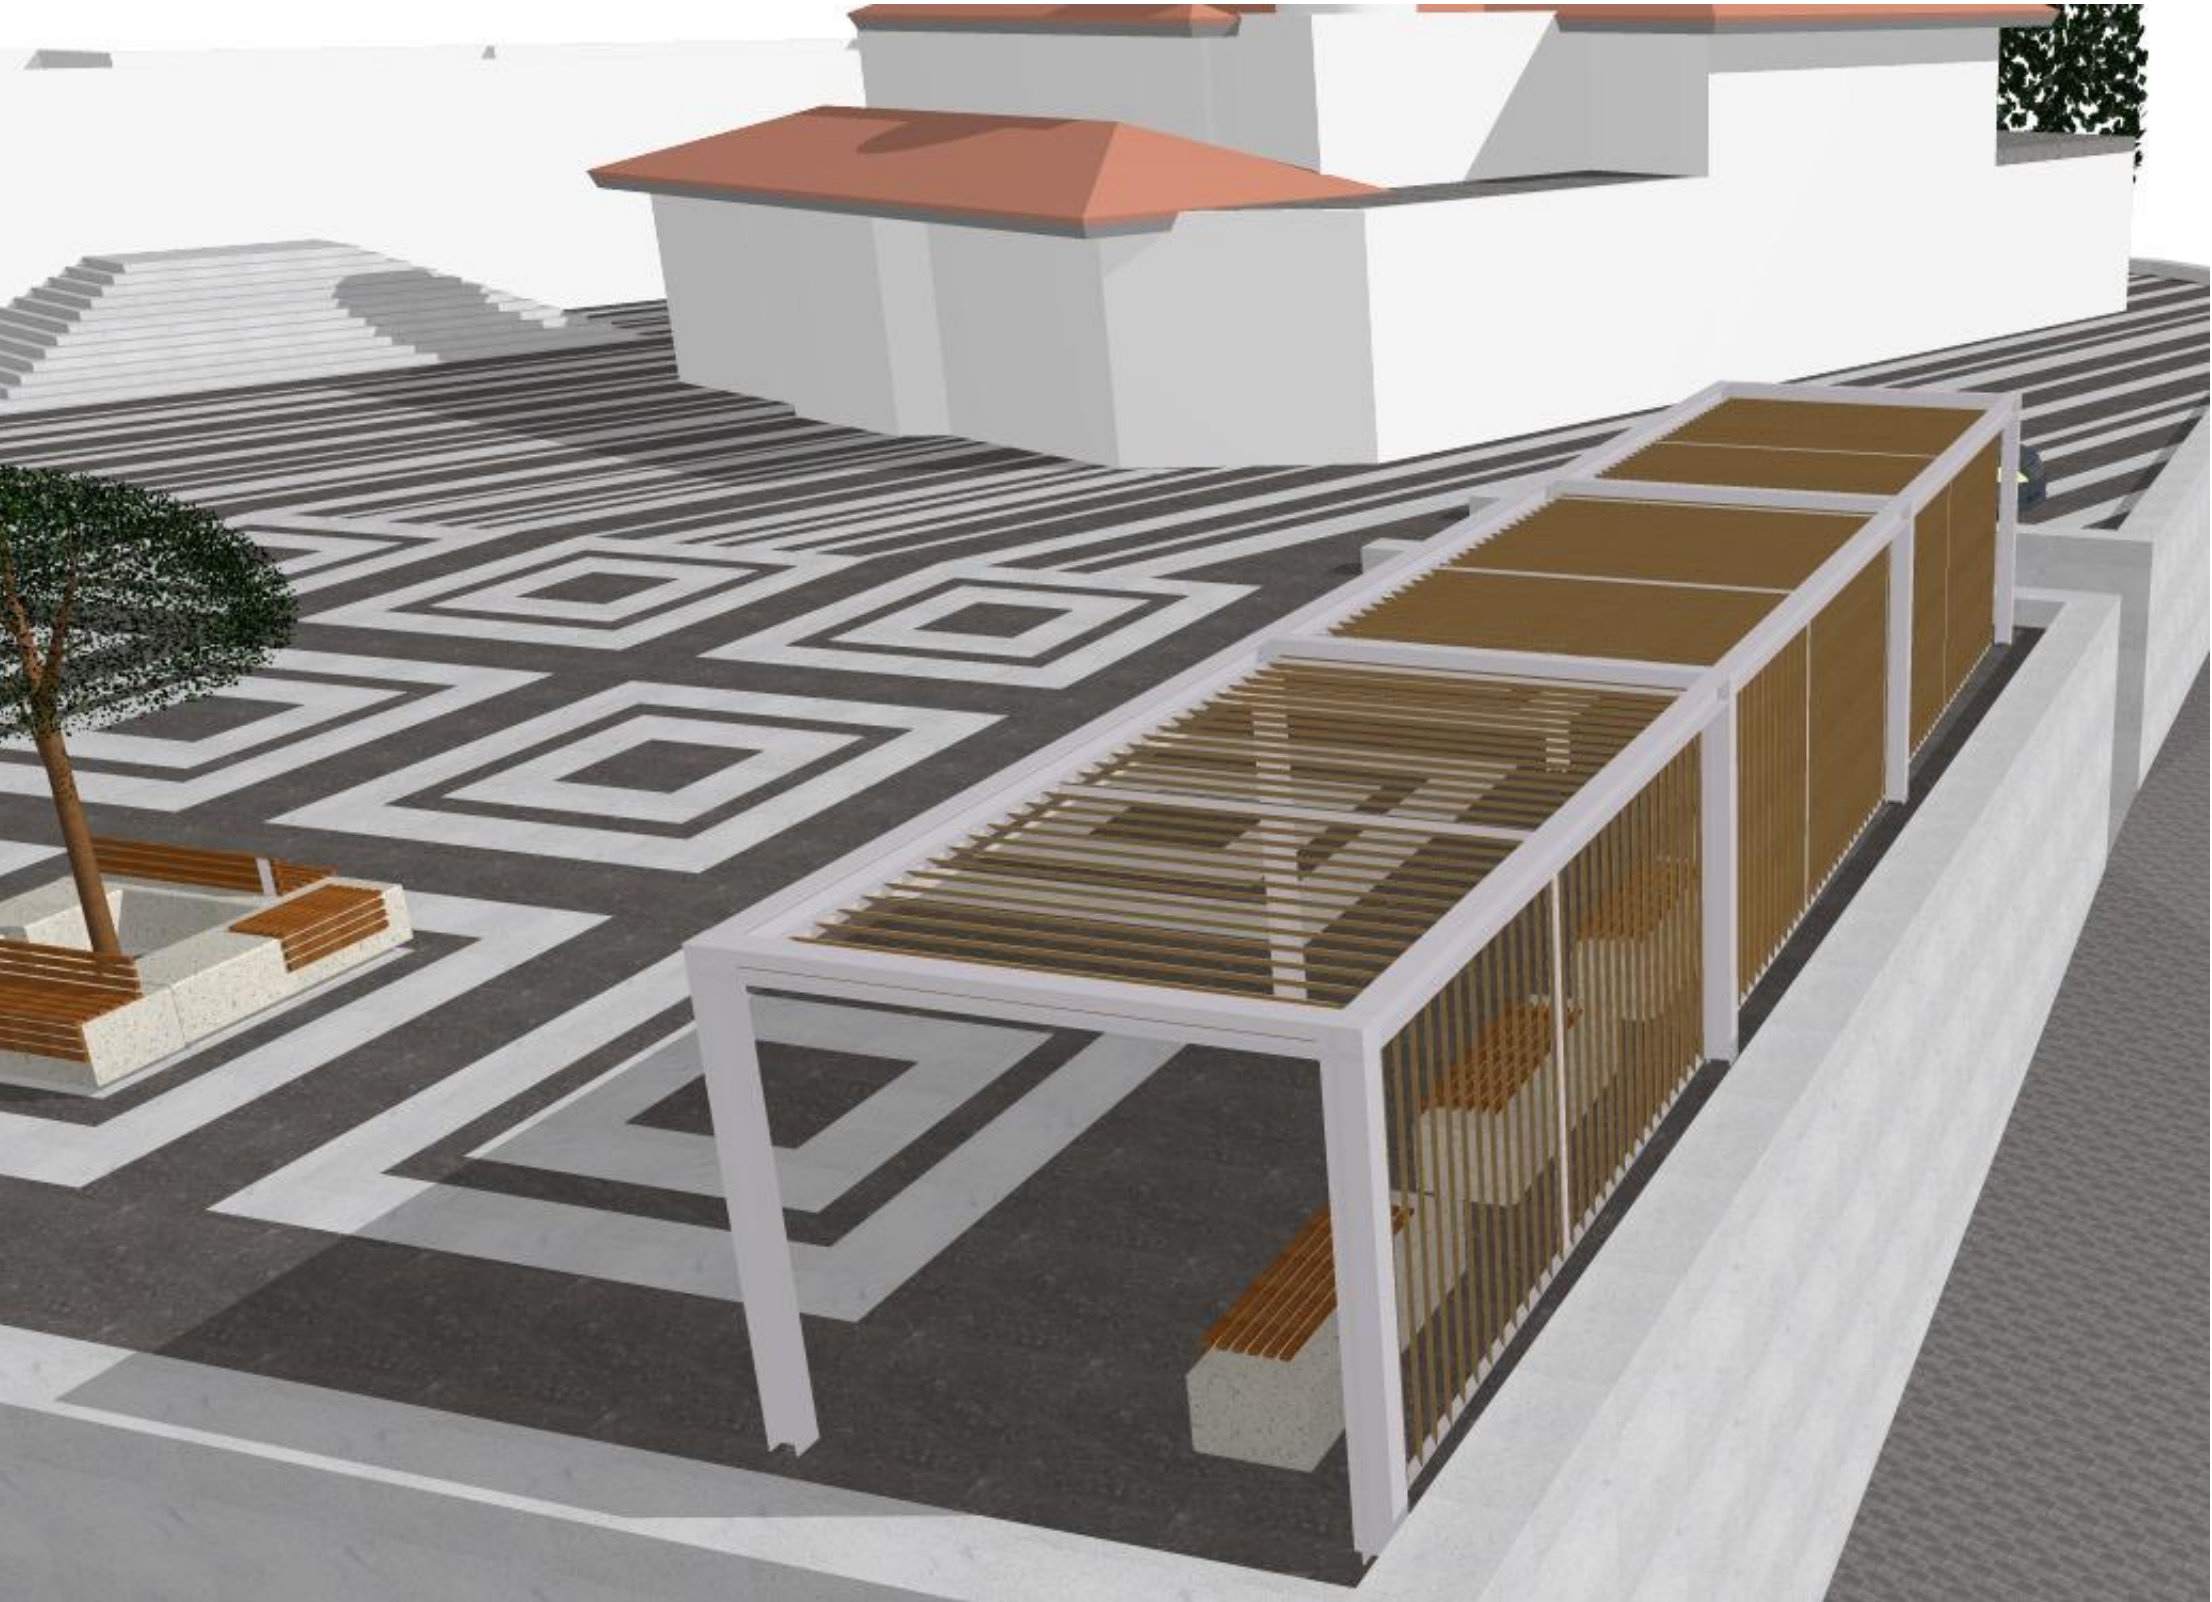


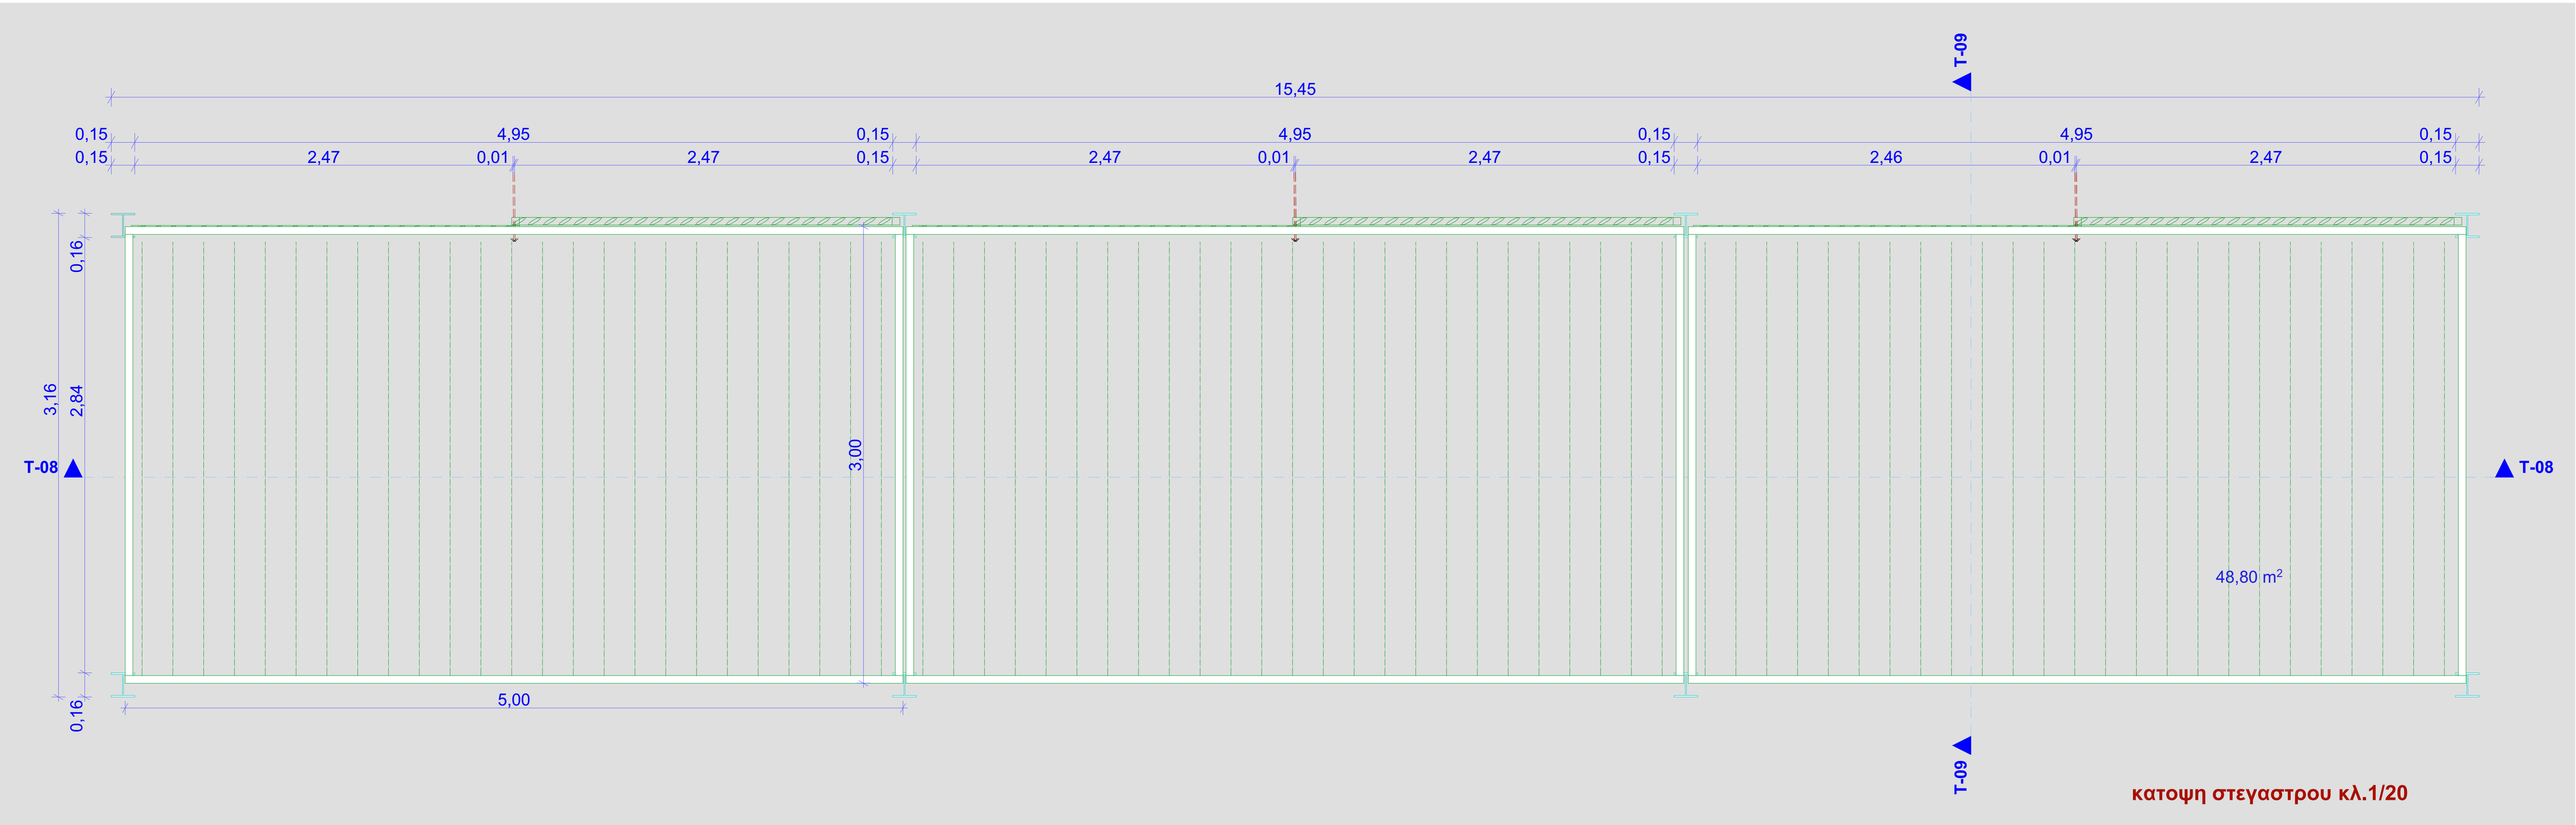

ΠΕΡΓΚΟΛΑ ΣΚΙΑΣΗΣ ΜΕ ΟΡΙΖΟΝΤΙΕΣ ΚΑΙ ΚΑΤΑΚΟΡΥΦΕΣ ΞΥΛΙΝΕΣ ΠΕΡΣΙΔΕΣ .

Σκελετός πέργκολας από μεταλλικές διατομές Η 152*152*30 για δημιουργία πλαισίων ενσωμάτωσης κατακόρυφων και οριζόντιων περσίδων σκίασης. Ανώ επιφάνεια πέργκολας και κατακόρυφη πλαινη όψη ανατολικής πλευρας , από σταθερά οριζόντια και επάλληλα συρώμενα κατακορυφα μεταλικά πλαίσια με ενσωματωμένες κινούμενες περσίδες σκίασης, από ξυλεία Δυτικού Κόκκινου Κέδρου,(εναλλακτικά ιρόκο) τοποθετημένες επικλινώς, με κρυφούς συνδέσμους και κατάλληλη επεξεργασία για χρήση σε εξωτερικό χώρο. Διπλός οδηγός στη βάση εδράσης και στο οριζόντιο δοκάρι για επάλληλη μετακίνηση στα πλαίσια των κατακόρυφων περσίδων σκίασης.

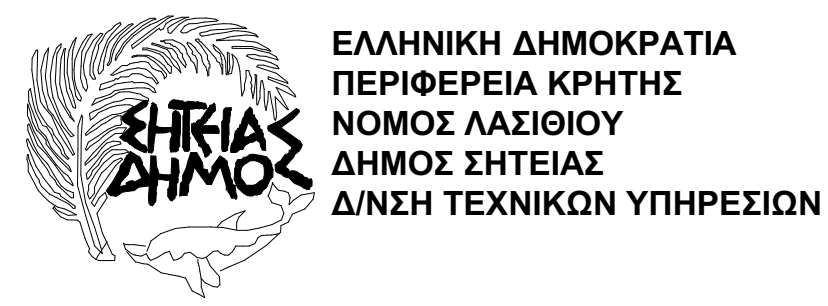

ΘΕΜΑ:
ΑΝΑΠΛΑΣΗ ΑΥΛΙΟΥ ΧΩΡΟΥ ΕΚΚΛΗΣΙΑΣ ΑΓΙΑΣ ΑΙΚΑΤΕΡΙΝΗΣ

Τίτλος ΣΧΕΔΙΟΥ	Αριθμός ΣΧΕΔΙΟΥ
ΣΤΕΓΑΣΤΡΟ	4

ΦΕΒΡΟΥΑΡΙΟΣ 2021	ΚΛΙΜΑΚΑ 1:20
------------------	--------------

ΘΕΩΡΗΘΗΚΕ Ο ΔΙΕΥΘΥΝΤΗΣ Τ.Υ.Δ.	ΣΥΝΤΑΧΘΗΚΕ
ΝΙΚΟΣ ΤΣΟΥΚΝΑΚΗΣ ΠΟΛΥΤΕΧΝΙΚΟΣ ΕΜΠ	ΖΑΒΕΡΑΙΝΟΥ ΓΕΩΡΓΙΑ ΑΡΧΙΤΕΚΤΟΝ ΜΗΧ. ΕΜΠ