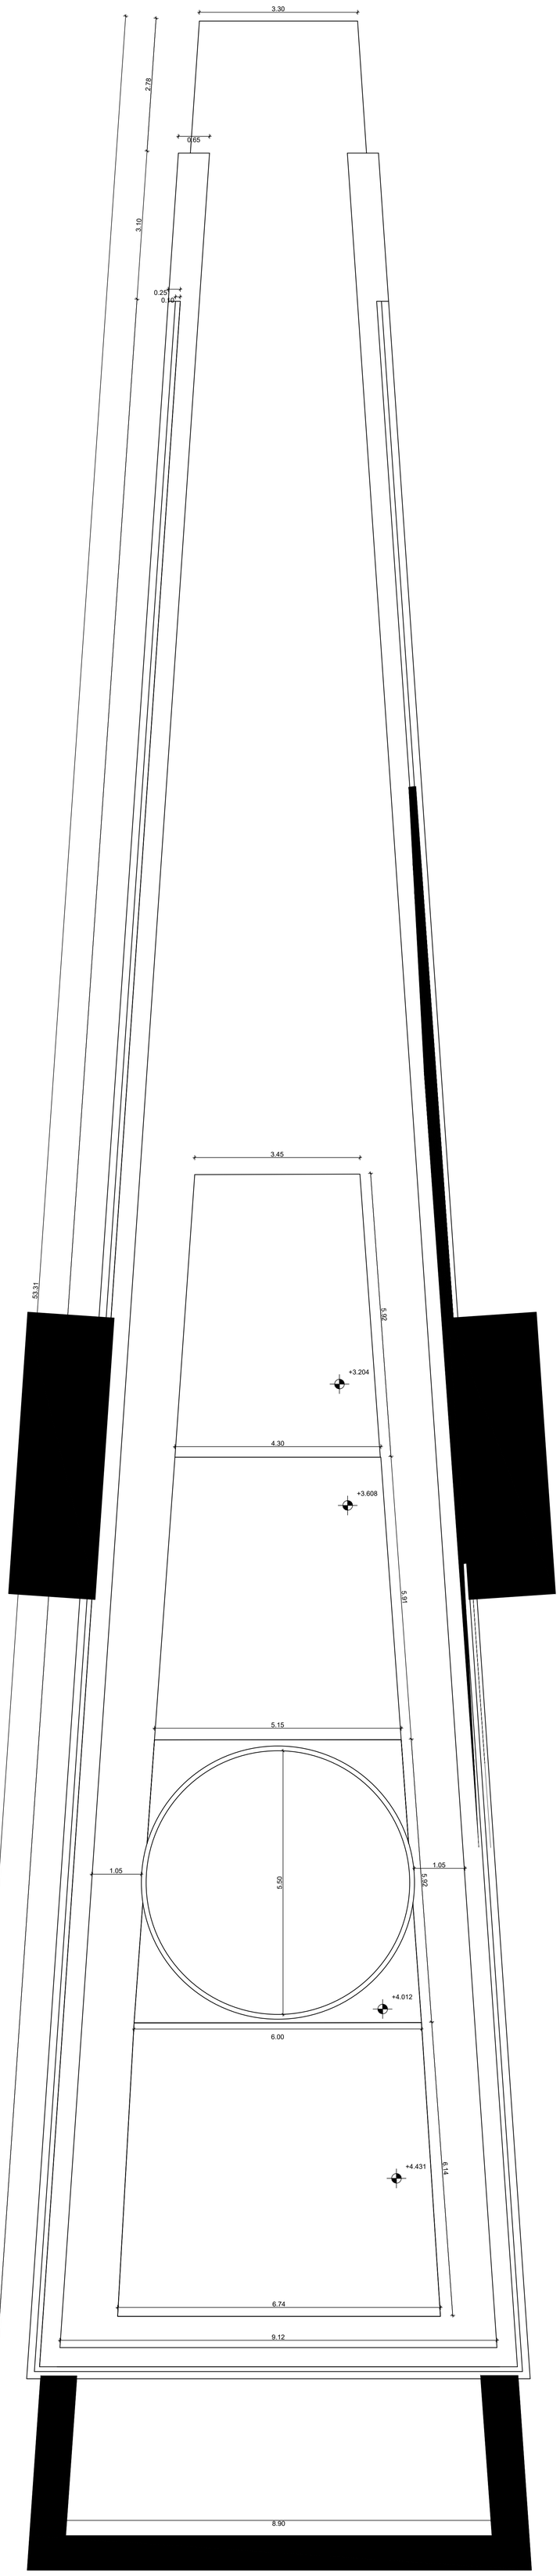

ΔΙΑΚΟΠΤΗΣ ΑΠΛΟΣ
ΔΙΑΚΟΠΤΗΣ ΚΟΜΙΤΑΤΕΡ
ΔΙΑΚΟΠΤΗΣ ALLER-RETOUR ΑΚΡΑΙΟΣ
ΔΙΑΚΟΠΤΗΣ ALLER-RETOUR ΜΕΣΑΙΟΣ
ΠΡΙΖΑ SHUCCO
ΠΡΙΖΑ SHUCCO ΣΤΕΓΑΝΗ 16Α
ΦΩΤΙΣΤΙΚΟ ΣΩΜΑ
ΦΩΤΙΣΤΙΚΟ ΣΩΜΑ ΟΡΟΦΗΣ ΣΤΕΓΑΝΟ
ΠΛΑΦΟΝΙΕΡΑ ΤΟΙΧΟΥ ΣΤΕΓΑΝΗ
A ΑΠΟΡΡΟΦΗΤΗΡΑΣ
ΗΛΕΚΤΡΙΚΟΣ ΘΕΡΜΟΣΙΦΩΝΑΣ
ΗΛΕΚΤΡΙΚΟΣ ΠΙΝΑΚΑΣ
1α ΑΤΞΩΝ ΑΡΙΘΜΟΣ ΓΡΑΜΜΗΣ ΠΙΝΑΚΑ
ΑΑΑ ΟΝΟΜΑΣΙΑ ΠΙΝΑΚΑ ΔΙΑΝΟΜΗΣ

ΚΟΥΡΟΥΠΑΚΗΣ ΕΜΜ
ΗΛΕΚΤΡΟΛΟΓΟΣ – ΜΗΧΑΝΙΚΟΣ Τ.Ε

ΜΕΛΕΤΕΣ – ΕΠΙΒΛΕΨΕΙΣ – ΚΑΤΑΣΚΕΥΕΣ
ΗΛΕΚΤΡΟΜΗΧΑΝΟΛΟΓΙΚΩΝ ΕΓΚΑΤΑΣΤΑΣΕΩΝ

ΣΗΤΕΙΑ ΚΡΗΤΗΣ ΤΗΛ : 6936834934

Ε Ρ Γ Ο
ΚΑΤΑΣΚΕΥΗ ΥΠΟΔΟΜΩΝ ΠΛΑΝΗΤΑΡΙΟΥ ΑΣΤΕΡΟΣΧΟΛΕΙΟΥ ΣΗΤΕΙΑΣ

ΤΟΠΟΘΕΣΙΑ Ο.Τ.

ΕΝΤΟΣ ΟΙΚΙΣΜΟΥ ΣΥΚΙΑΣ ΔΗΜΟΥ ΣΗΤΕΙΑΣ

ΙΔΙΟΚΤΗΤΗΣ
ΔΗΜΟΣ ΣΗΤΕΙΑΣ

ΘΕΜΑ ΣΧΕΔΙΟΥ
ΚΑΤΟΨΗ ΤΗΛΕΣΚΟΠΙΟΥ
ΜΕΛΕΤΗ ΗΛΕΚΤΡΟΛΟΓΙΚΩΝ

ΦΑΣΗ	ΚΛΙΜΑΚΑ	ΑΡ. ΣΧΕΔΙΟΥ
ΜΕΛ. ΔΗΜΟΠΡΑΤΗΣΗΣ	1:50	ΗΛΕ–3

ΑΝΑΘΕΩΡΗΣΗ

Ψηφιακά υπογεγραμμένο από NIKOLAOS TSOUKNAKIS
Ημερομηνία: 2020.12.02 11:08:53 EET

ΕΜΜ. ΝΙΚ. ΚΟΥΡΟΥΠΑΚΗΣ
ΠΤΥΧ. ΗΛΕΚΤΡΟΛΟΓΟΣ ΜΗΧΑΝΙΚΟΣ Τ.Ε.
ΤΕΧΝΙΚΟ ΓΡΑΦΕΙΟ
ΜΕΛΕΤΗ-ΕΠΙΒΛΕΨΗ-ΚΑΤΑΣΚΕΥΗ
ΗΛΕΚΤΡΟΜΗΧΑΝΟΛΟΓΙΚΩΝ ΕΓΚΑΤΑΣΤΑΣΕΩΝ
ΑΡ. ΑΔ. Α-20 ΑΡ. ΜΗΤΡΩΟΥ 24343
Π. ΠΑΛΑΙΟΠΗ 326
ΤΗΛ: 6936834934 - 28430 23428
ΑΦΜ 046999758 ΔΟΥ ΑΓ. ΝΙΚΟΛΑΟΥ

DWG

ΗΜΕΡΟΜΗΝΙΑ ΙΟΥΛΙΟΣ 2020