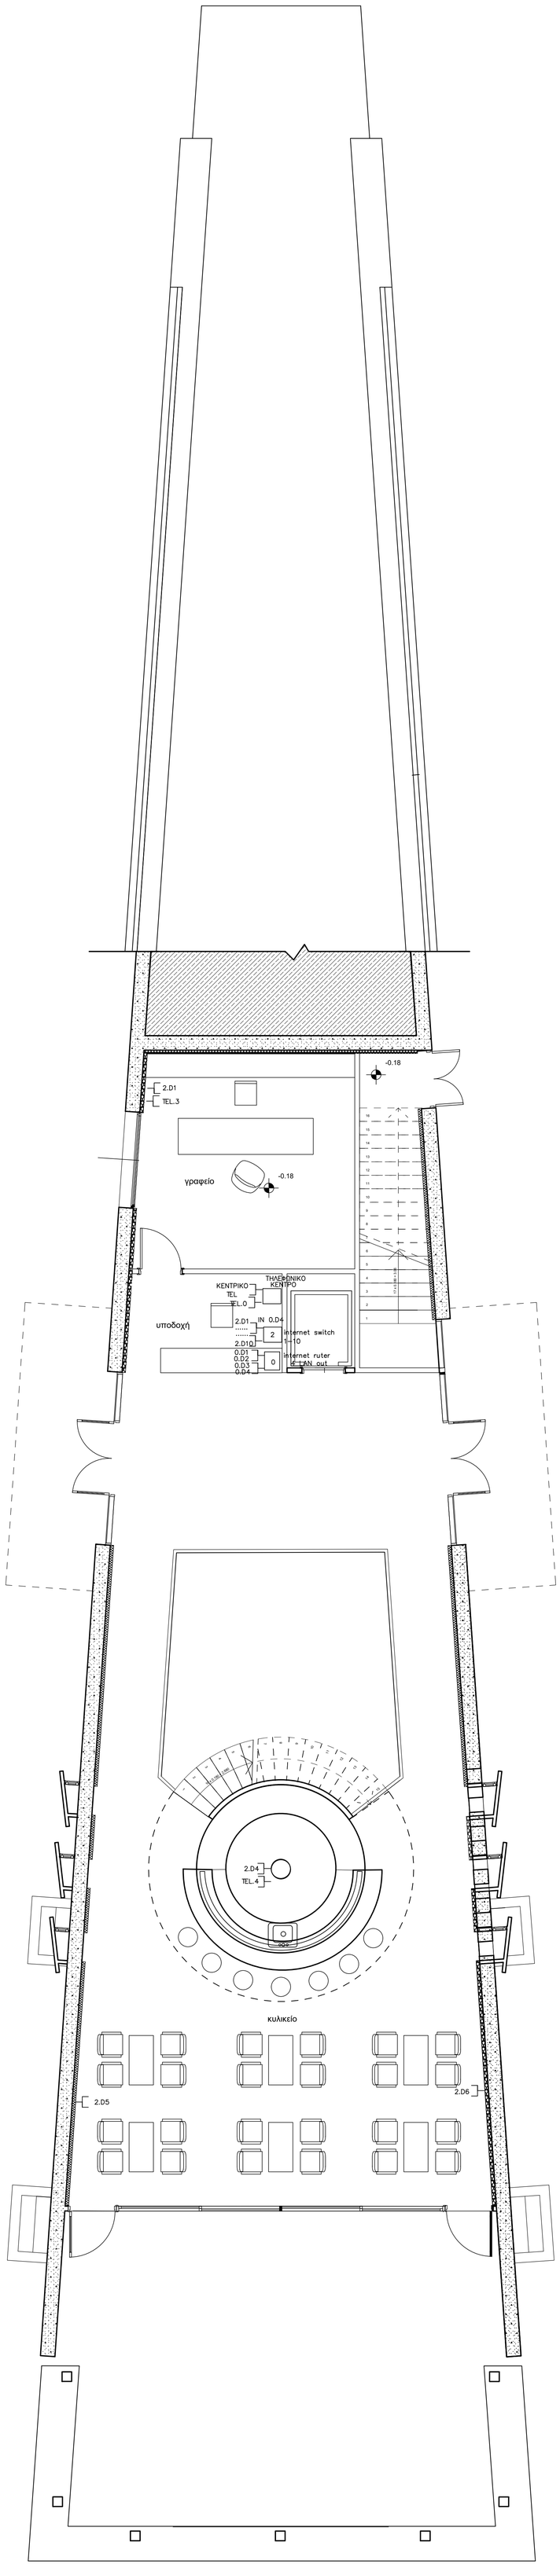

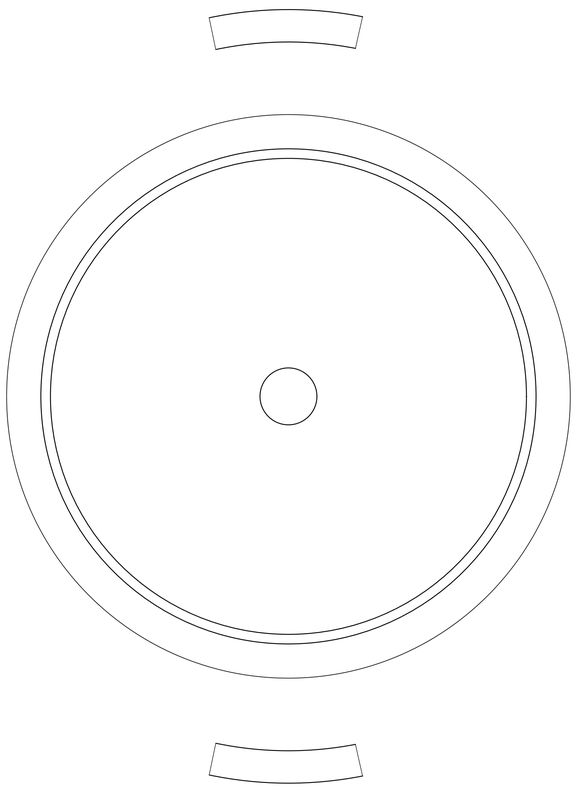

ΚΟΥΡΟΥΠΑΚΗΣ ΕΜΜ
ΗΛΕΚΤΡΟΛΟΓΟΣ – ΜΗΧΑΝΙΚΟΣ Τ.Ε

ΜΕΛΕΤΕΣ – ΕΠΙΒΛΕΨΕΙΣ – ΚΑΤΑΣΚΕΥΕΣ
ΗΛΕΚΤΡΟΜΗΧΑΝΟΛΟΓΙΚΩΝ ΕΓΚΑΤΑΣΤΑΣΕΩΝ

ΣΗΤΕΙΑ ΚΡΗΤΗΣ ΤΗΛ : 6936834934

Ε Ρ Γ Ο

ΚΑΤΑΣΚΕΥΗ ΥΠΟΔΟΜΩΝ ΠΛΑΝΗΤΑΡΙΟΥ
ΑΣΤΕΡΟΣΧΟΛΕΙΟΥ ΣΗΤΕΙΑΣ

ΤΟΠΟΘΕΣΙΑ Ο.Τ.

ΕΝΤΟΣ ΟΙΚΙΣΜΟΥ ΣΤΚΙΑΣ ΔΗΜΟΥ ΣΗΤΕΙΑΣ

ΙΔΙΟΚΤΗΤΗΣ

ΔΗΜΟΣ ΣΗΤΕΙΑΣ

ΘΕΜΑ ΣΧΕΔΙΟΥ

ΚΑΤΟΨΗ ΙΣΟΓΕΙΟΥ

ΚΑΤΑΣΚ. ΑΣΘΕΝ. ΡΕΥΜΑΤΩΝ

ΦΑΣΗ	ΚΛΙΜΑΚΑ	ΑΡ. ΣΧΕΔΙΟΥ
ΜΕΛ. ΔΗΜΟΠΡΑΤΗΣΗΣ	1:50	ΑΣΘ–1

ΑΝΑΘΕΩΡΗΣΗ

ΕΜΜ. ΝΙΚ. ΚΟΥΡΟΥΠΑΚΗΣ
ΠΤΥΧ. ΗΛΕΚΤΡΟΛΟΓΟΣ ΜΗΧΑΝΙΚΟΣ Τ.Ε.
ΤΕΧΝΙΚΟ ΓΡΑΦΕΙΟ
ΜΕΛΕΤΗ-ΕΠΙΒΛΕΨΗ-ΚΑΤΑΣΚΕΥΗ
ΗΛΕΚΤΡΟΜΗΧΑΝΟΛΟΓΙΚΩΝ ΕΓΚΑΤΑΣΤΑΣΕΩΝ
ΑΡ. Α.Δ. Α-20 ΑΡ. ΜΗΤΡΩΟΥ 24343
Ν. ΠΛΑΣΤΗΡΑ 1ΟΘ
ΤΗΛ. 6936834934 - 28430 22428
ΑΦΜ 046999758 ΔΟΥ ΑΓ. ΝΙΚΟΛΑΟΥ

DWG

ΗΜΕΡΟΜΗΝΙΑ ΙΟΥΛΙΙΟΣ 2020

Ψηφιακά υπογεγραμμένο από NIKOLAOS TSOUKNAKIS
Ημερομηνία: 2020.12.02 11:12:16 EET