ΕΛΛΗΝΙΚΗ ΔΗΜΟΚΡΑΤΙΑ
ΠΕΡΙΦΕΡΕΙΑ ΚΡΗΤΗΣ
ΝΟΜΟΣ ΛΑΣΙΘΙΟΥ
ΔΗΜΟΣ ΣΗΤΕΙΑΣ
Δ/ΝΣΗ ΤΕΧΝΙΚΩΝ ΥΠΗΡΕΣΙΩΝ

ΕΡΓΟ: ΒΕΛΤΙΩΣΗ ΔΡΟΜΟΥ ΑΠΟ ΚΟΥΡΕΜΕΝΟ ΠΡΟΣ ΧΙΟΝΑ

ΙΔΙΟΚΤΗΤΗΣ: ΔΗΜΟΣ ΣΗΤΕΙΑΣ

ΘΕΜΑ ΣΧΕΔΙΟΥ: ΜΗΚΟΤΟΜΗ ΜΕΣΟΥ ΟΡΟΥ ΥΨΟΜΕΤΡΩΝ ΑΠΟΤΥΠΩΣΗΣ ΑΚΡΩΝ ΟΠΩΣ ΑΥΤΑ ΦΑΙΝΟΝΤΑΙ ΣΤΗΝ ΟΡΙΖΟΝΤΙΟΓΡΑΦΙΑ.

ΗΜΕΡΟΜΗΝΙΑ ΜΕΛΕΤΗΣ:

ΑΡ. ΜΕΛΕΤΗΣ:

ΚΛΙΜΑΚΑ: 1:1000

ΘΕΩΡΗΣΗ
ΟΔΗΓΕΥΝΤΗΣ Τ.Υ.Δ.

Ψηφιακή υπογραφή από NIKOLAOS TSOUKNAKIS
Ημερομηνία: 2022.05.19 12:11:44 EEST

ΝΙΚΟΣ ΤΣΟΥΚΝΑΚΗΣ
ΠΟΛ/ΚΟΣ ΜΗΧ/ΚΟΣ

Ο ΣΥΝΤΑΞΑΣ
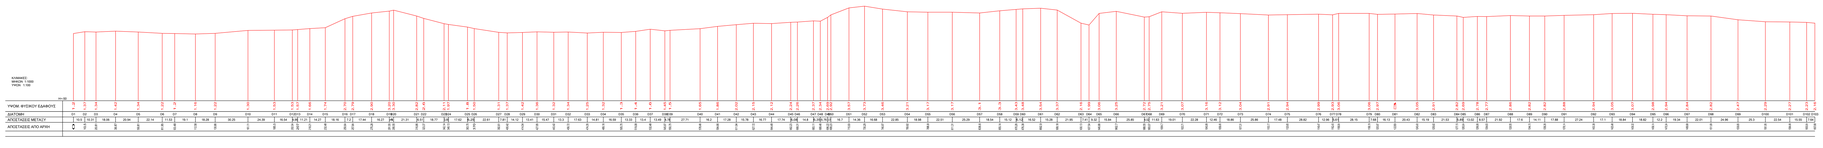
ΑΝΘΗ ΛΑΝΤΖΑΝΑΚΗ
ΠΟΛΙΤΙΚΟΣ ΜΗΧΑΝΙΚΟΣ