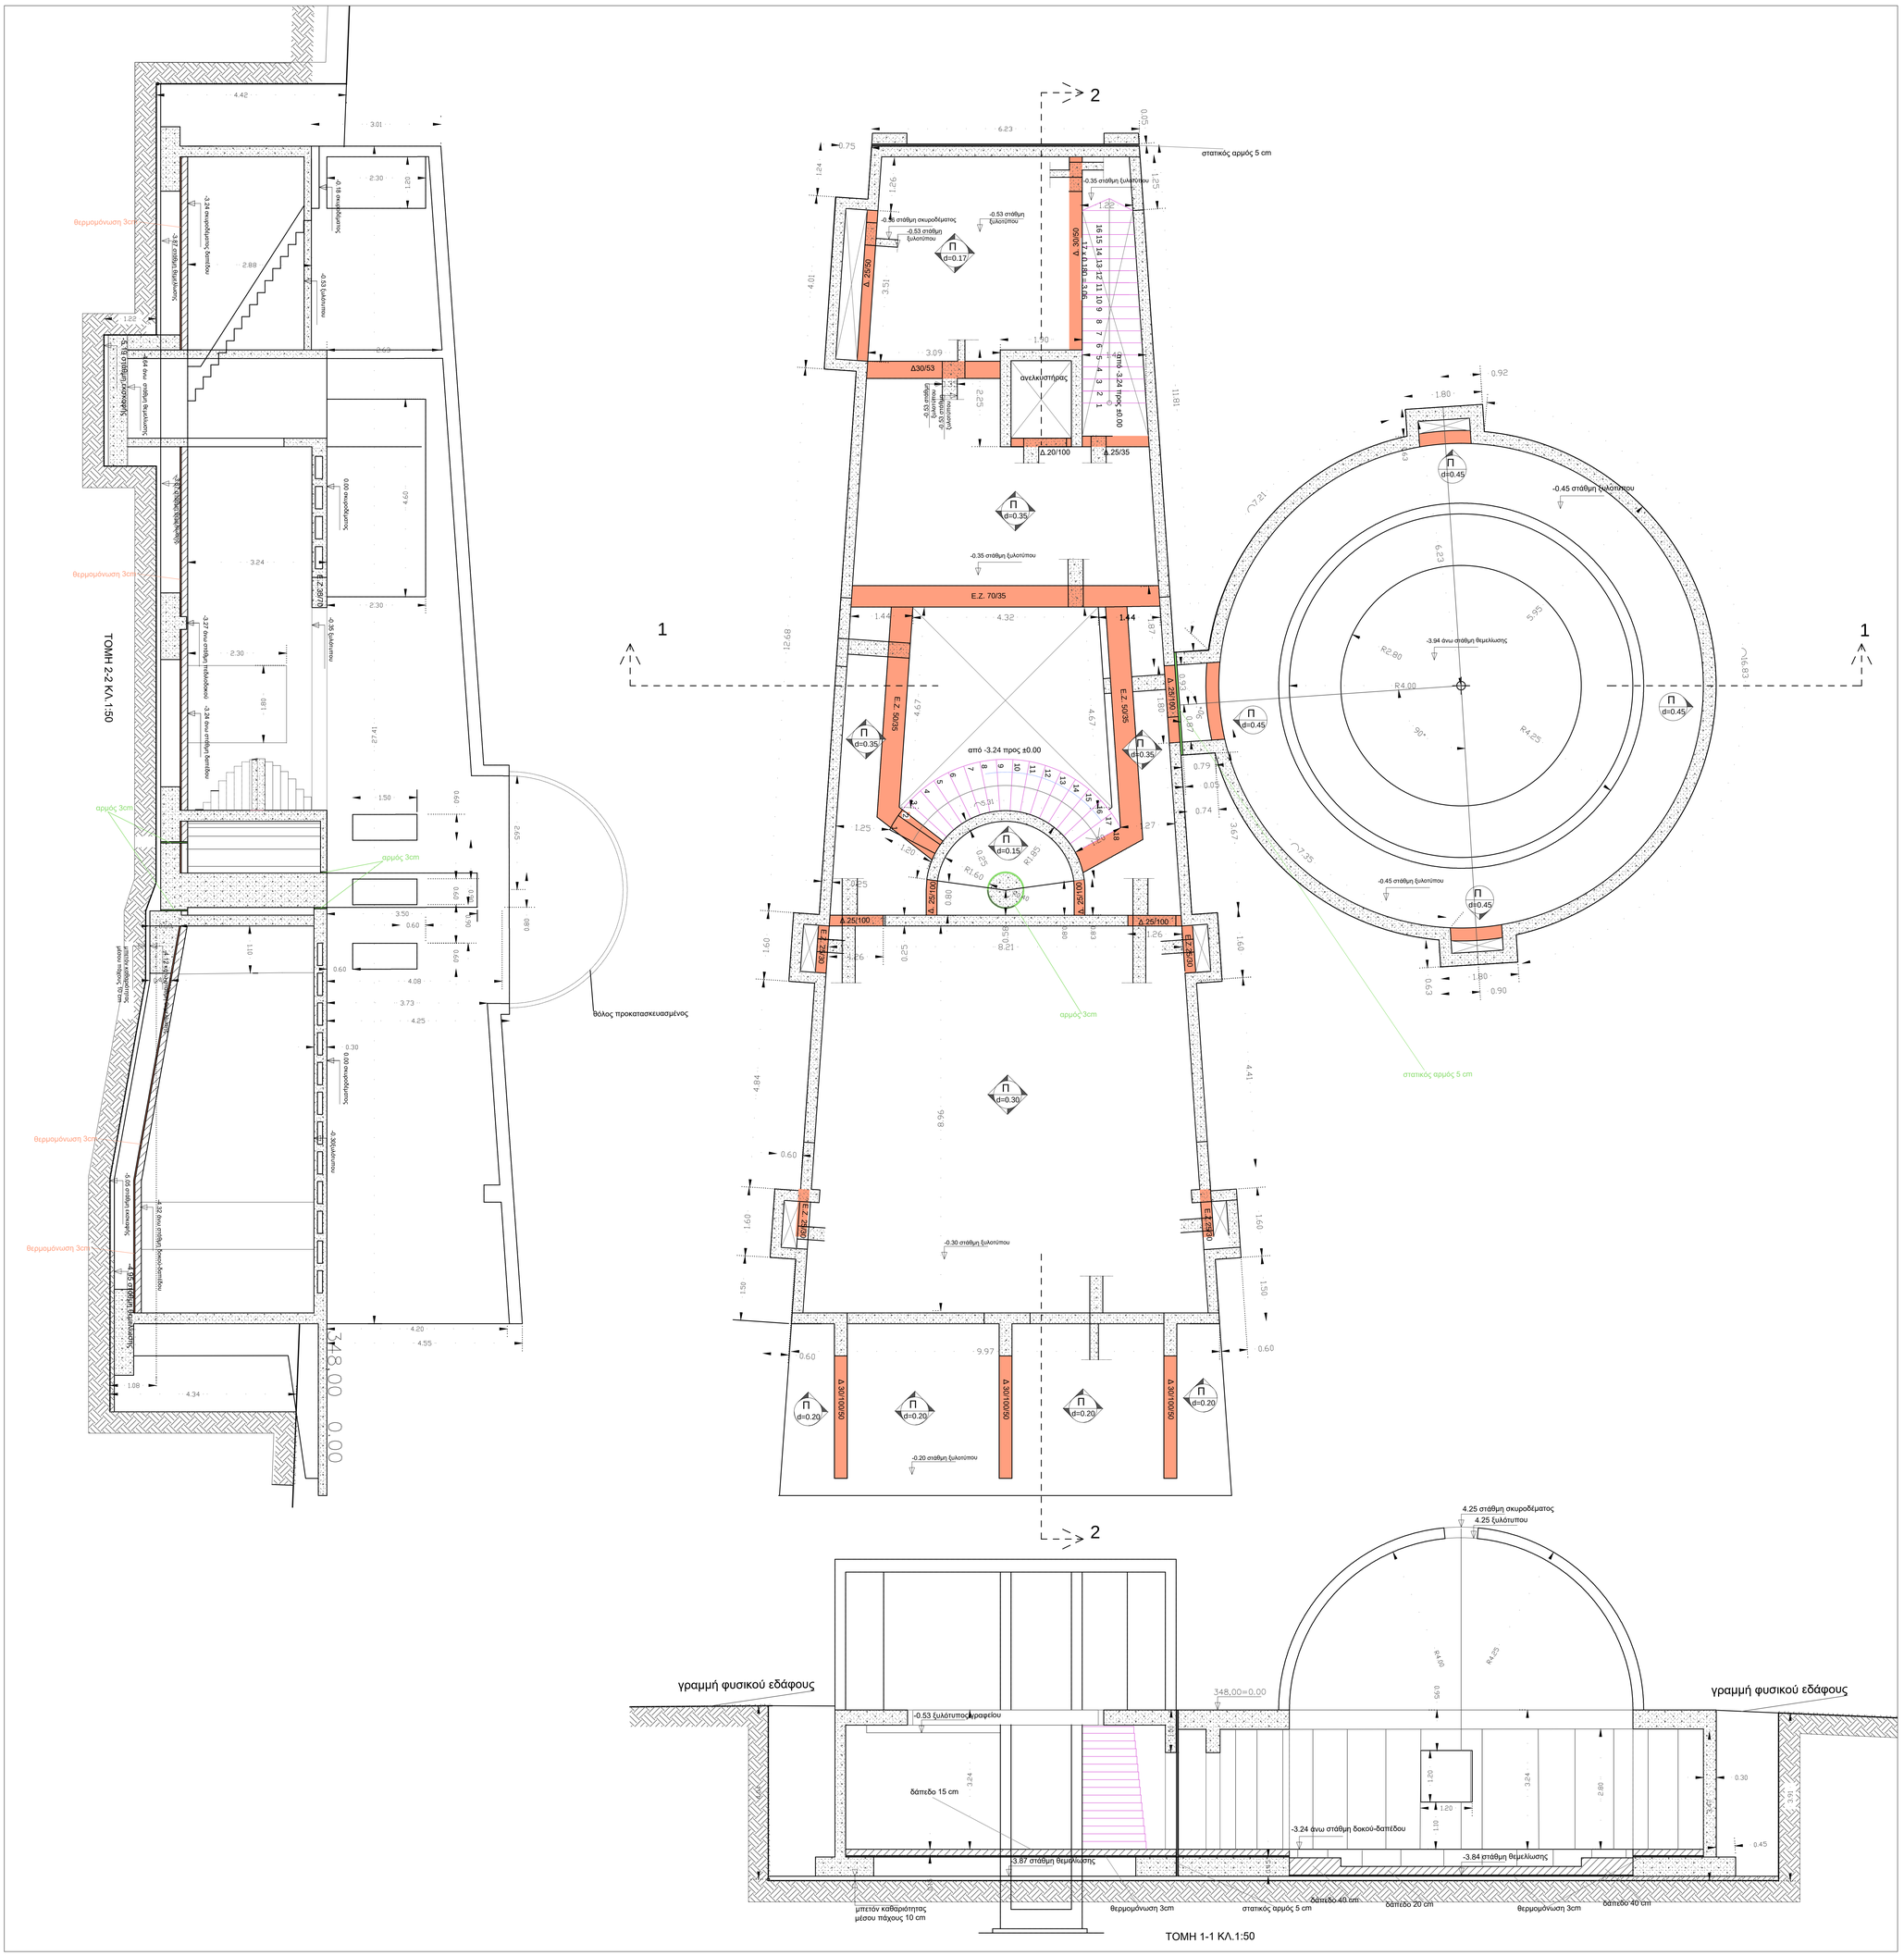

ΤΟΜΗ 1-1 ΚΛ.1:50

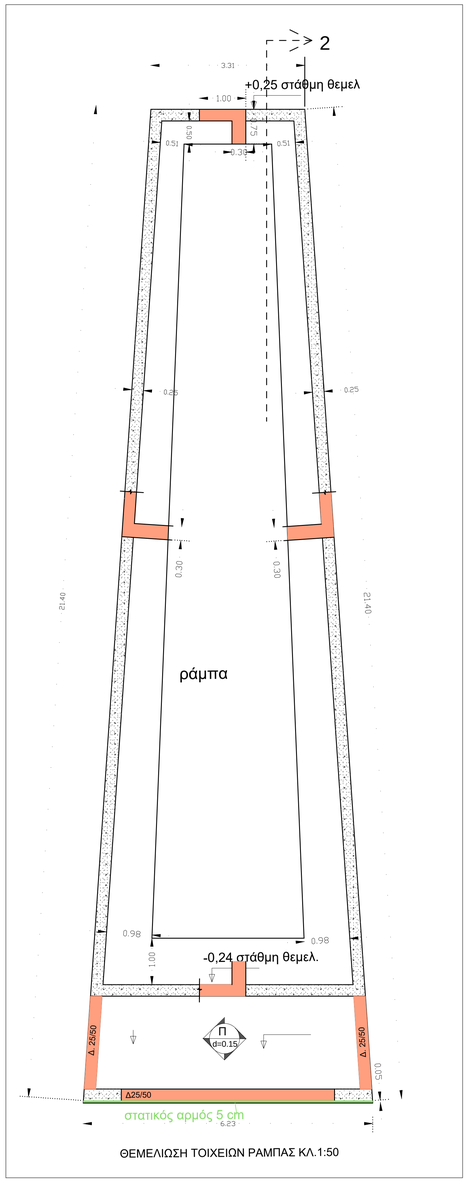

ΘΕΜΕΛΙΩΣΗ ΤΟΙΧΕΙΩΝ ΡΑΜΠΑΣ ΚΛ.1:50

ΕΚΤΙΜΗΣΗ ΠΟΣΟΤΗΤΩΝ

ΞΥΛΟΤΥΠΟΣ ΣΥΝΗΘΩΝ ΚΑΤΑΣΚΕΥΩΝ	1190,00 M2
ΞΥΛΟΤΥΠΟΣ ΚΥΛΙΝΔΡΙΚΟΣ ΚΥΡΙΟ ΚΤΙΡΙΟ	40,00 M2
ΞΥΛΟΤΥΠΟΣ ΚΥΛΙΝΔΡΙΚΟΣ ΠΛΑΝΗΤΑΤΙΟ	230,00 M2
ΣΚΥΡΟΔΕΜΑ C25/50 ΚΥΡΙΟ ΚΤΙΡΙΟ	138,00 M3
ΣΚΥΡΟΔΕΜΑ C25/50 ΠΛΑΝΗΤΑΡΙΟ	55,00 M3
ΔΙΩΓΚΟΜΕΝΗ ΠΟΛΥΣΤΕΡΙΝΗ ΓΙΑ ΠΛΑΚΕΣ	4,00 M3
ΔΙΩΓΚΟΜΕΝΗ ΠΟΛΥΣΤΕΡΙΝΗ 3cm ΓΙΑ ΘΕΡΜΟΟΝΩΣΗ ΔΑΠΕΔΟΥ	300,00 M2

ΕΡΓΟΔΟΤΗΣ : ΔΗΜΟΣ ΣΗΤΕΙΑΣ

ΕΡΓΟ : ΚΑΤΑΣΚΕΥΗ ΥΠΟΔΟΜΩΝ ΠΛΑΝΗΤΑΡΙΟΥ ΑΣΤΕΡΟΣΧΟΛΕΙΟΥ ΣΗΤΕΙΑΣ

ΘΕΣΗ : ΕΝΤΟΣ ΟΙΚΙΣΜΟΥ ΣΥΚΙΑΣ

ΔΗΜΟΣ : ΣΗΤΕΙΑΣ

Ο.Τ.

ΜΕΛΕΤΗΤΗΣ : ΣΑΜΩΛΗΣ ΣΤΕΦΑΝΗΣ
ΔΑΙΔΑΛΟΥ 10 ΗΡΑΚΛΕΙΟ
(Τηλ/FAX 2810243084 , e-mail:ssamol@tee.gr)

ΕΙΔΟΣ ΜΕΛΕΤΗΣ : ΣΤΑΤΙΚΗ

ΣΤΑΔΙΟ ΜΕΛΕΤΗΣ : ΜΕΛΕΤΗ ΕΦΑΡΜΟΓΗΣ

ΘΕΜΑ ΣΧΕΔΙΟΥ

ΞΥΛΟΤΥΠΟΣ ΟΡΟΦΗΣ ΥΠΟΓΕΙΟΥ
ΞΥΛΟΤΥΠΟΣ ΘΕΜΕΛΙΩΣΗΣ ΤΟΙΧΕΙΩΝ

ΑΡΙΘΜΟΣ ΣΧΕΔΙΟΥ

M-30

ΣΧΕΔΙΑ ΜΑΡΑΓΚΟΥ

ΚΛΙΜΑΚΑ : 1:50

ΧΡΟΝΟΣ ΜΕΛΕΤΗΣ : ΟΚΤΩΒΡΙΟΣ 2020

ΣΦΡΑΓΙΔΑ - ΥΠΟΓΡΑΦΗ

ΣΤΕΦΑΝΗΣ Γ. ΣΑΜΩΛΗΣ
ΔΙΠΛΩΜ. ΠΟΛΙΤΙΚΟΣ ΜΗΧΑΝΙΚΟΣ
ΕΘΝΙΚΟΥ ΜΕΤΣΟΒΙΟΥ ΠΟΛΥΤΕΧΝΕΙΟΥ
ΜΕΛΟΣ Τ.Ε.Ε. ΑΡΙΘΜΟΣ ΜΗΤΡΩΟΥ 27995
ΔΑΙΔΑΛΟΥ 10 ΗΡΑΚΛΕΙΟ ΚΡΗΤΗΣ ΤΗΛ. 2810 243 084
ΑΦΜ 020184555 - Β' ΔΟΥ ΗΡΑΚΛΕΙΟΥ

ΘΕΩΡΗΣΗ

Ψηφιακά υπογεγραμμένο από NIKOLAOS TSOUKNAKIS
Ημερομηνία: 2020.12.02 11:24:06 EET