
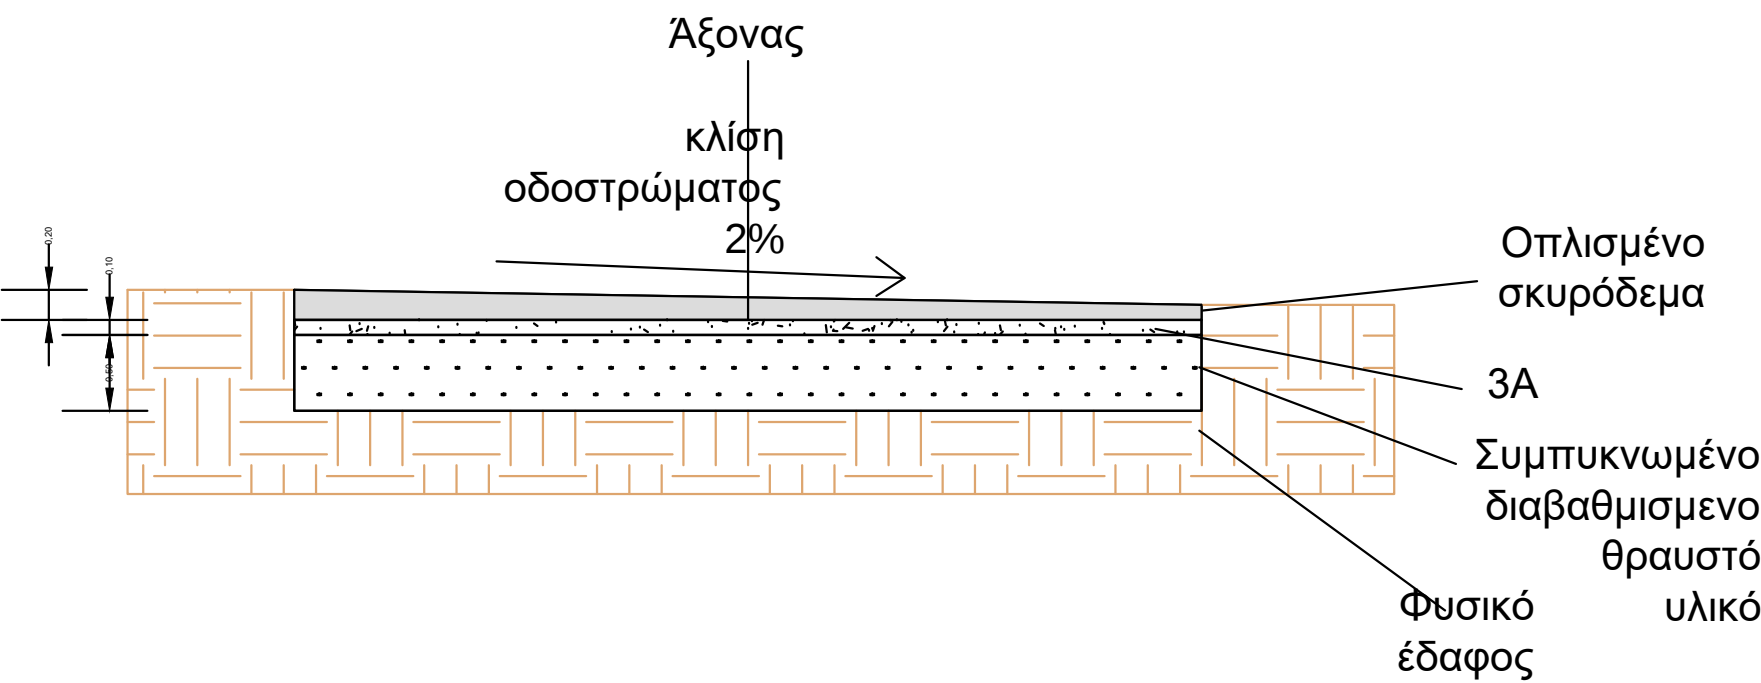
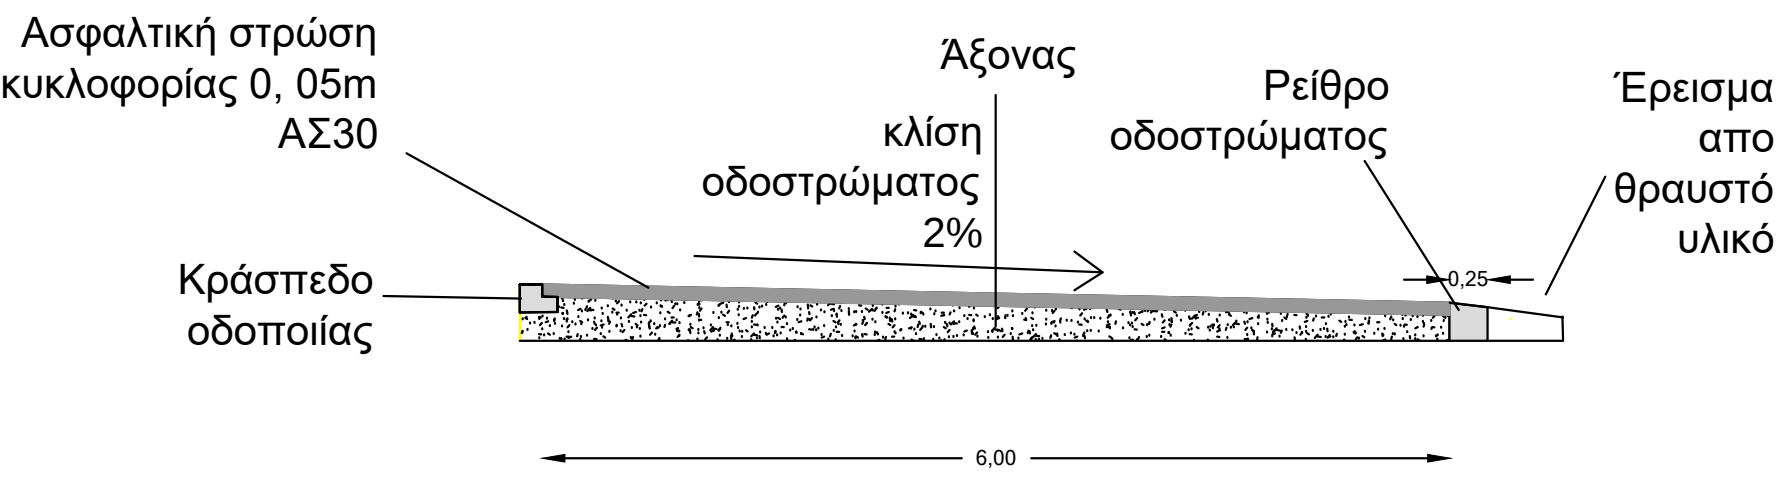
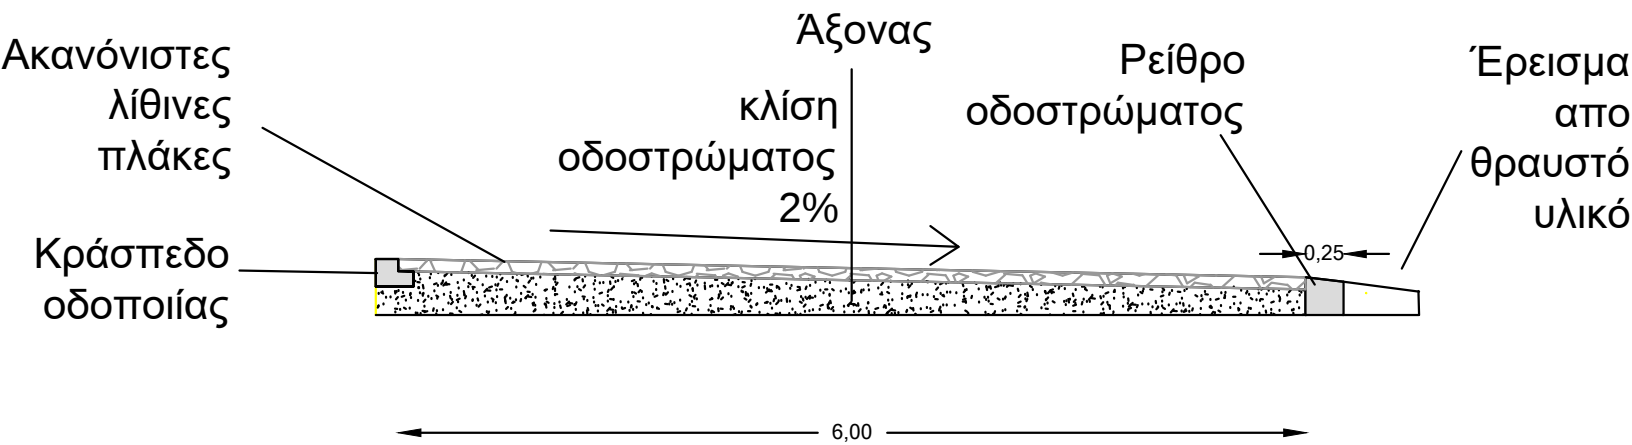


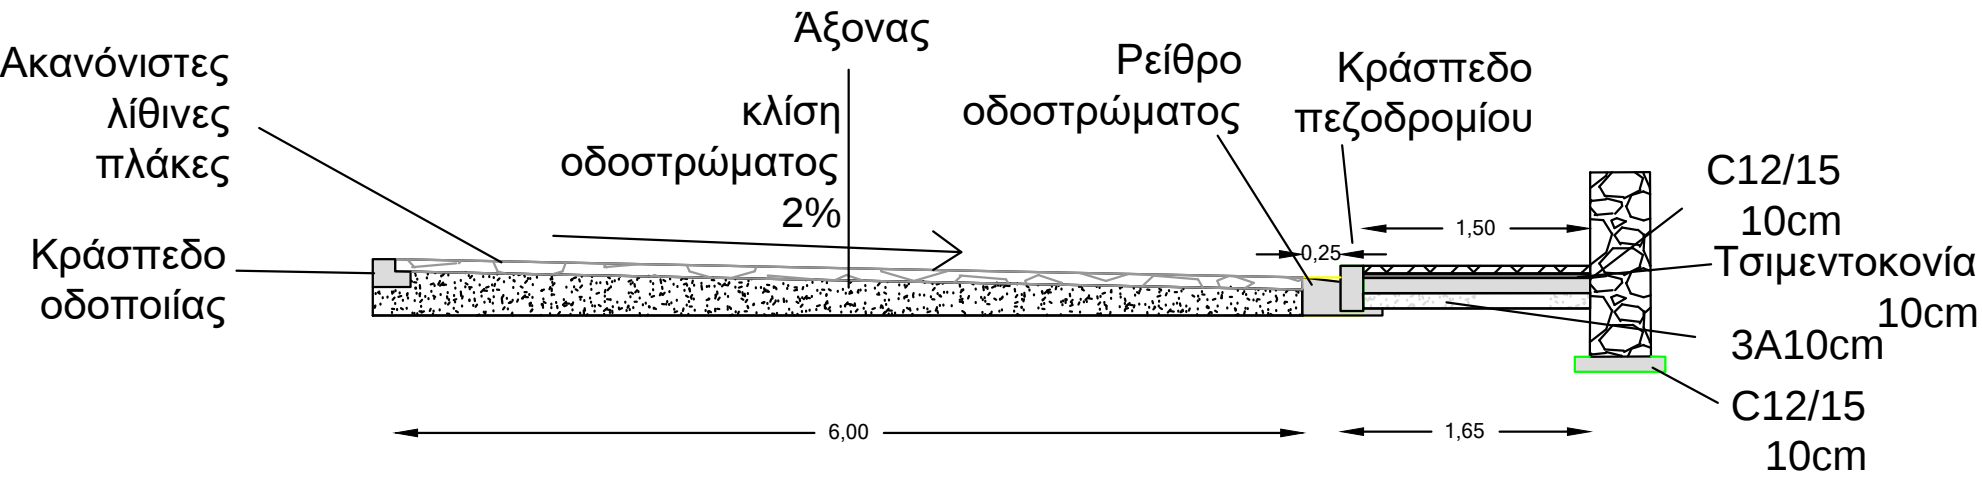

	ΕΛΛΗΝΙΚΗ ΔΗΜΟΚΡΑΤΙΑ ΠΕΡΙΦΕΡΕΙΑ ΚΡΗΤΗΣ ΝΟΜΟΣ ΛΑΣΙΘΙΟΥ ΔΗΜΟΣ ΣΗΤΕΙΑΣ Δ/ΝΣΗ ΤΕΧΝΙΚΩΝ ΥΠΗΡΕΣΙΩΝ
ΕΡΓΟ: ΒΕΛΤΙΩΣΗ ΔΡΟΜΟΥ ΑΠΟ ΚΟΥΡΕΜΕΝΟ ΠΡΟΣ ΧΙΟΝΑ	
ΙΔΙΟΚΤΗΤΗΣ: ΔΗΜΟΣ ΣΗΤΕΙΑΣ	
ΘΕΜΑ ΣΧΕΔΙΟΥ: ΤΥΠΙΚΕΣ ΔΙΑΤΟΜΕΣ ΟΔΟΠΟΙΙΑΣ	
ΗΜΕΡΟΜΗΝΙΑ ΜΕΛΕΤΗΣ:	ΑΡ. ΜΕΛΕΤΗΣ:
	ΚΛΙΜΑΚΑ: 1:50
ΘΕΩΡΗΣΗ ΟΔΙΕΥΘΥΝΤΗΣ Τ.Υ.Δ.	Ο ΣΥΝΤΑΞΑΣ
ΝΙΚΟΣ ΤΣΟΥΚΝΑΚΗΣ ΠΟΛ/ΚΟΣ ΜΗΧ/ΚΟΣ	ΑΝΘΗ ΛΑΝΤΖΑΝΑΚΗ ΠΟΛΙΤΙΚΟΣ ΜΗΧΑΝΙΚΟΣ