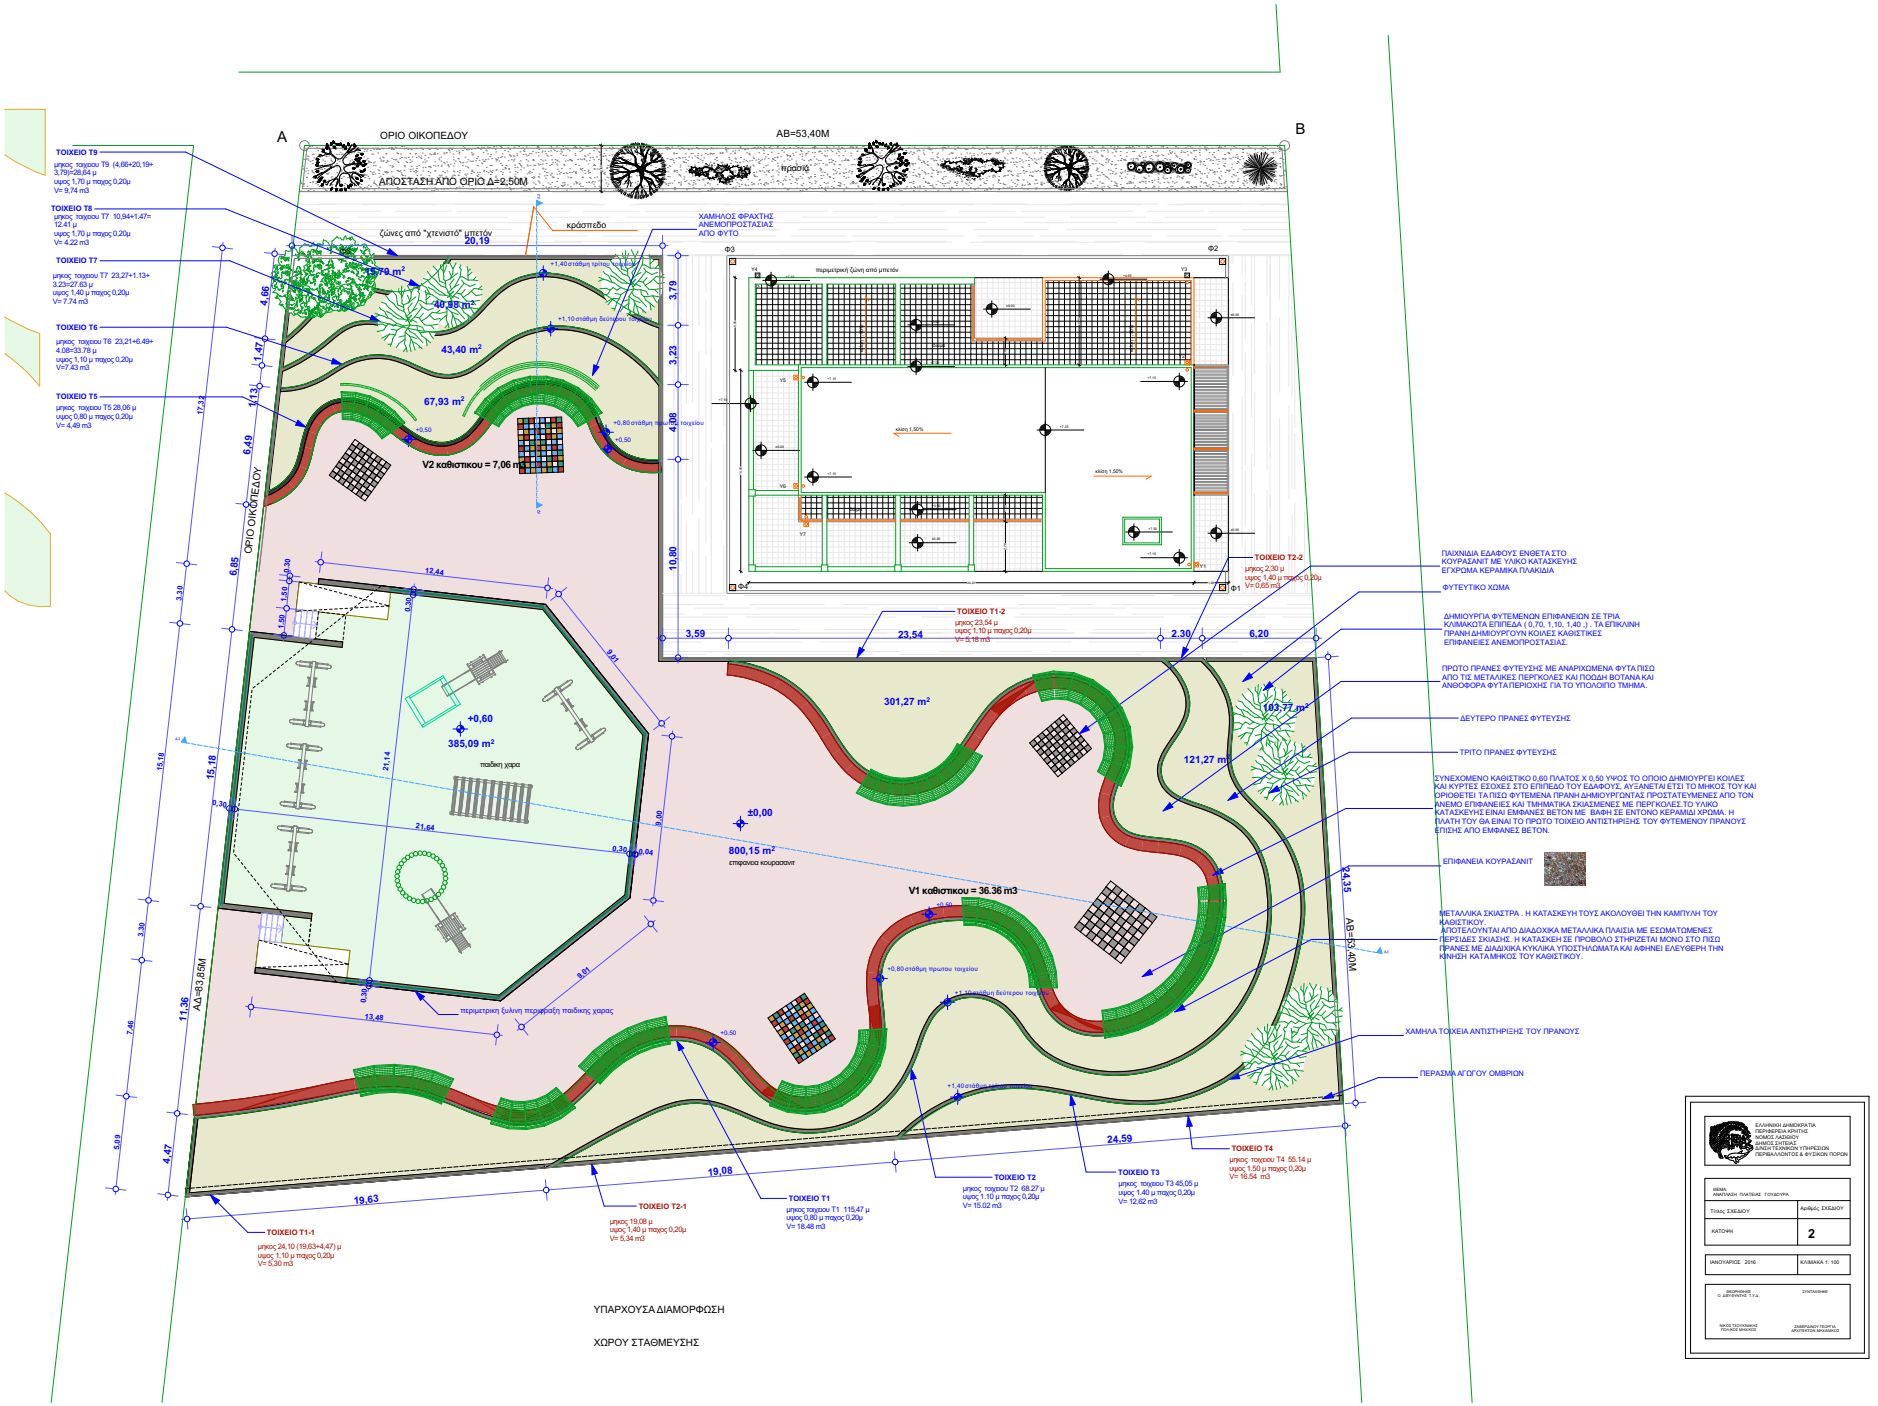
A
B
ΟΡΙΟ ΟΙΚΟΠΕΔΟΥ
ΑΒ=53,40Μ
ΑΠΟΣΤΑΣΗ ΑΠΟ ΟΡΙΟ Δ=2,50Μ
περσίδα
ΤΟΙΧΕΙΟ Τ9
μηκος τοιχειου Τ9 (4,66+20,19+ 3,79)=28,64 μ
υψος 1,70 μ παχος 0,20μ
V= 9,74 m3
ΤΟΙΧΕΙΟ Τ8
μηκος τοιχειου Τ7 10,94+1,47= 12,41 μ
υψος 1,70 μ παχος 0,20μ
V= 4,22 m3
ΤΟΙΧΕΙΟ Τ7
μηκος τοιχειου Τ7 23,27+1,13+ 3,23=27,63 μ
υψος 1,40 μ παχος 0,20μ
V= 7,74 m3
ΤΟΙΧΕΙΟ Τ6
μηκος τοιχειου Τ6 23,21+6,49+ 4,08=33,78 μ
υψος 1,10 μ παχος 0,20μ
V=7,43 m3
ΤΟΙΧΕΙΟ Τ5
μηκος τοιχειου Τ5 28,06 μ
υψος 0,80 μ παχος 0,20μ
V= 4,49 m3
ζώνες από "χτενιστό" μπετόν
κράσπεδο
ΧΑΜΗΛΟΣ ΦΡΑΧΤΗΣ ΑΝΕΜΟΠΡΟΣΤΑΣΙΑΣ ΑΠΟ ΦΥΤΟ
20,19
13,79 m²
40,38 m²
43,40 m²
67,93 m²
V2 καθιστικου = 7,06 m3
ΟΡΙΟ ΟΙΚΟΠΕΔΟΥ
περιμετρική ζώνη από μπετόν
Φ1
Φ2
Φ3
Φ4
ΤΟΙΧΕΙΟ Τ2-2
μηκος 2,30 μ
υψος 1,40 μ παχος 0,20μ
V=0,65 m3
ΤΟΙΧΕΙΟ Τ1-2
μηκος 23,54 μ
υψος 1,10 μ παχος 0,20μ
V= 5,18 m3
3,59
23,54
2,30
6,20
301,27 m²
182,77 m²
121,27 m²
385,09 m²
παιδική χαρα
±0,00
800,15 m²
επιφανεια κουρασανιτ
V1 καθιστικου = 36,36 m3
περιμετρική ζωνη περιφραξη παιδικης χαρας
ΑΔ=83,85Μ
ΑΒ=53,40Μ
ΤΟΙΧΕΙΟ Τ1-1
μηκος 24,10 (19,63+4,47) μ
υψος 1, 10 μ παχος 0,20μ
V= 5,30 m3
ΤΟΙΧΕΙΟ Τ2-1
μηκος 19,08 μ
υψος 1,40 μ παχος 0,20μ
V= 5,34 m3
ΤΟΙΧΕΙΟ Τ1
μηκος τοιχειου Τ1 115,47 μ
υψος 0,80 μ παχος 0,20μ
V= 18,48 m3
ΤΟΙΧΕΙΟ Τ2
μηκος τοιχειου Τ2 68,27 μ
υψος 1,10 μ παχος 0,20μ
V= 15,02 m3
ΤΟΙΧΕΙΟ Τ3
μηκος τοιχειου Τ3 45,05 μ
υψος 1,40 μ παχος 0,20μ
V= 12,62 m3
ΤΟΙΧΕΙΟ Τ4
μηκος τοιχειου Τ4 55,14 μ
υψος 1,50 μ παχος 0,20μ
V= 16,54 m3
ΠΑΙΧΝΙΔΙΑ ΕΔΑΦΟΥΣ ΕΝΘΕΤΑ ΣΤΟ ΚΟΥΡΑΣΑΝΙΤ ΜΕ ΥΛΙΚΟ ΚΑΤΑΣΚΕΥΗΣ ΕΓΧΡΩΜΑ ΚΕΡΑΜΙΚΑ ΠΛΑΚΙΔΙΑ
ΦΥΤΕΥΤΙΚΟ ΧΩΜΑ
ΔΗΜΙΟΥΡΓΙΑ ΦΥΤΕΜΕΝΩΝ ΕΠΙΦΑΝΕΙΩΝ ΣΕ ΤΡΙΑ ΚΛΙΜΑΚΩΤΑ ΕΠΙΠΕΔΑ (0,70, 1,10, 1,40 .) . ΤΑ ΕΠΙΚΛΙΝΗ ΠΡΑΝΗ ΔΗΜΙΟΥΡΓΟΥΝ ΚΟΙΛΕΣ ΚΑΘΙΣΤΙΚΕΣ ΕΠΙΦΑΝΕΙΕΣ ΑΝΕΜΟΠΡΟΣΤΑΣΙΑΣ.
ΠΡΩΤΟ ΠΡΑΝΕΣ ΦΥΤΕΥΣΗΣ ΜΕ ΑΝΑΡΙΧΩΜΕΝΑ ΦΥΤΑ ΠΙΣΩ ΑΠΟ ΤΙΣ ΜΕΤΑΛΙΚΕΣ ΠΕΡΓΚΟΛΕΣ ΚΑΙ ΠΟΔΩΝ ΒΟΤΑΝΑ ΚΑΙ ΑΝΘΟΦΟΡΑ ΦΥΤΑ ΠΕΡΙΟΧΗΣ ΓΙΑ ΤΟ ΥΠΟΛΟΙΠΟ ΤΜΗΜΑ.
ΔΕΥΤΕΡΟ ΠΡΑΝΕΣ ΦΥΤΕΥΣΗΣ
ΤΡΙΤΟ ΠΡΑΝΕΣ ΦΥΤΕΥΣΗΣ
ΣΥΝΕΧΟΜΕΝΟ ΚΑΘΙΣΤΙΚΟ 0,60 ΠΛΑΤΟΣ Χ 0,50 ΥΨΟΣ ΤΟ ΟΠΟΙΟ ΔΗΜΙΟΥΡΓΕΙ ΚΟΙΛΕΣ ΚΑΙ ΚΥΡΤΕΣ ΕΣΟΧΕΣ ΣΤΟ ΕΠΙΠΕΔΟ ΤΟΥ ΕΔΑΦΟΥΣ, ΑΥΞΑΝΕΤΑΙ ΕΤΣΙ ΤΟ ΜΗΚΟΣ ΤΟΥ ΚΑΙ ΟΡΙΟΘΕΤΕΙ ΤΑ ΠΙΣΩ ΦΥΤΕΜΕΝΑ ΠΡΑΝΗ ΔΗΜΙΟΥΡΓΟΥΝΤΑΣ ΠΡΟΣΤΑΤΕΥΜΕΝΕΣ ΑΠΟ ΤΟΝ ΑΝΕΜΟ ΕΠΙΦΑΝΕΙΕΣ ΚΑΙ ΤΜΗΜΑΤΙΚΑ ΣΚΙΑΣΜΕΝΕΣ ΜΕ ΠΕΡΓΚΟΛΕΣ ΤΟ ΥΛΙΚΟ ΚΑΤΑΣΚΕΥΗΣ ΕΙΝΑΙ ΕΜΦΑΝΕΣ ΒΕΤΟΝ ΜΕ ΒΑΘΗ ΣΕ ΕΝΤΟΝΟ ΚΕΡΑΜΙΔΙ ΧΡΩΜΑ. Η ΠΛΑΤΗ ΤΟΥ ΘΑ ΕΙΝΑΙ ΤΟ ΠΡΩΤΟ ΤΟΙΧΕΙΟ ΑΝΤΙΣΤΗΡΙΞΗΣ ΤΟΥ ΦΥΤΕΜΕΝΟΥ ΠΡΑΝΟΥΣ ΕΠΙΣΗΣ ΑΠΟ ΕΜΦΑΝΕΣ ΒΕΤΟΝ.
ΕΠΙΦΑΝΕΙΑ ΚΟΥΡΑΣΑΝΙΤ
ΜΕΤΑΛΛΙΚΑ ΣΚΙΑΣΤΡΑ . Η ΚΑΤΑΣΚΕΥΗ ΤΟΥΣ ΑΚΟΛΟΥΘΕΙ ΤΗΝ ΚΑΜΠΥΛΗ ΤΟΥ ΚΑΘΙΣΤΙΚΟΥ. ΑΠΟΤΕΛΟΥΝΤΑΙ ΑΠΟ ΔΙΑΔΟΧΙΚΑ ΜΕΤΑΛΛΙΚΑ ΠΛΑΙΣΙΑ ΜΕ ΕΣΩΜΑΤΟΜΕΝΕΣ ΠΕΡΣΙΔΕΣ ΣΚΙΑΣΗΣ. Η ΚΑΤΑΣΚΕΥΗ ΣΕ ΠΡΟΒΟΛΟ ΣΤΗΡΙΖΕΤΑΙ ΜΟΝΟ ΣΤΟ ΠΙΣΩ ΠΡΑΝΕΣ ΜΕ ΔΙΑΔΟΧΙΚΑ ΚΥΚΛΙΚΑ ΥΠΟΣΤΗΜΑΤΑ ΚΑΙ ΑΦΗΝΕΙ ΕΛΕΥΘΕΡΗ ΤΗΝ ΚΙΝΗΣΗ ΚΑΤΑ ΜΗΚΟΣ ΤΟΥ ΚΑΘΙΣΤΙΚΟΥ.
ΧΑΜΗΛΑ ΤΟΙΧΕΙΑ ΑΝΤΙΣΤΗΡΙΞΗΣ ΤΟΥ ΠΡΑΝΟΥΣ
ΠΕΡΑΣΜΑ ΑΓΩΓΟΥ ΟΜΒΡΙΩΝ
ΥΠΑΡΧΟΥΣΑ ΔΙΑΜΟΡΦΩΣΗ
ΧΩΡΟΥ ΣΤΑΘΜΕΥΣΗΣ
ΕΛΛΗΝΙΚΗ ΔΗΜΟΚΡΑΤΙΑ
ΠΕΡΙΦΕΡΕΙΑ ΚΡΗΤΗΣ
ΝΟΜΟΣ ΛΑΣΙΘΙΟΥ
ΔΗΜΟΣ ΑΓΙΟΥ ΝΙΚΟΛΑΟΥ
ΔΙΕΥΘ/ΝΣΗ ΥΠΗΡΕΣΙΩΝ ΠΕΡΙΒΑΛΛΟΝΤΟΣ & ΦΥΣΙΚΩΝ ΠΟΡΩΝ
ΘΕΜΑ: ΑΝΑΠΛΑΣΗ ΠΛΑΤΕΙΑΣ ΓΟΥΔΟΥΡΑ
Τίτλος ΣΧΕΔΙΟΥ
Αριθμός ΣΧΕΔΙΟΥ
ΚΑΤΟΨΗ
2
ΙΑΝΟΥΑΡΙΟΣ 2016
ΚΛΙΜΑΚΑ 1: 100