
ANTHOULA LANTZANAKI
05/10/2026 10:53
ΑΚΡΙΒΕΣ ΑΝΤΙΓΡΑΦΟ

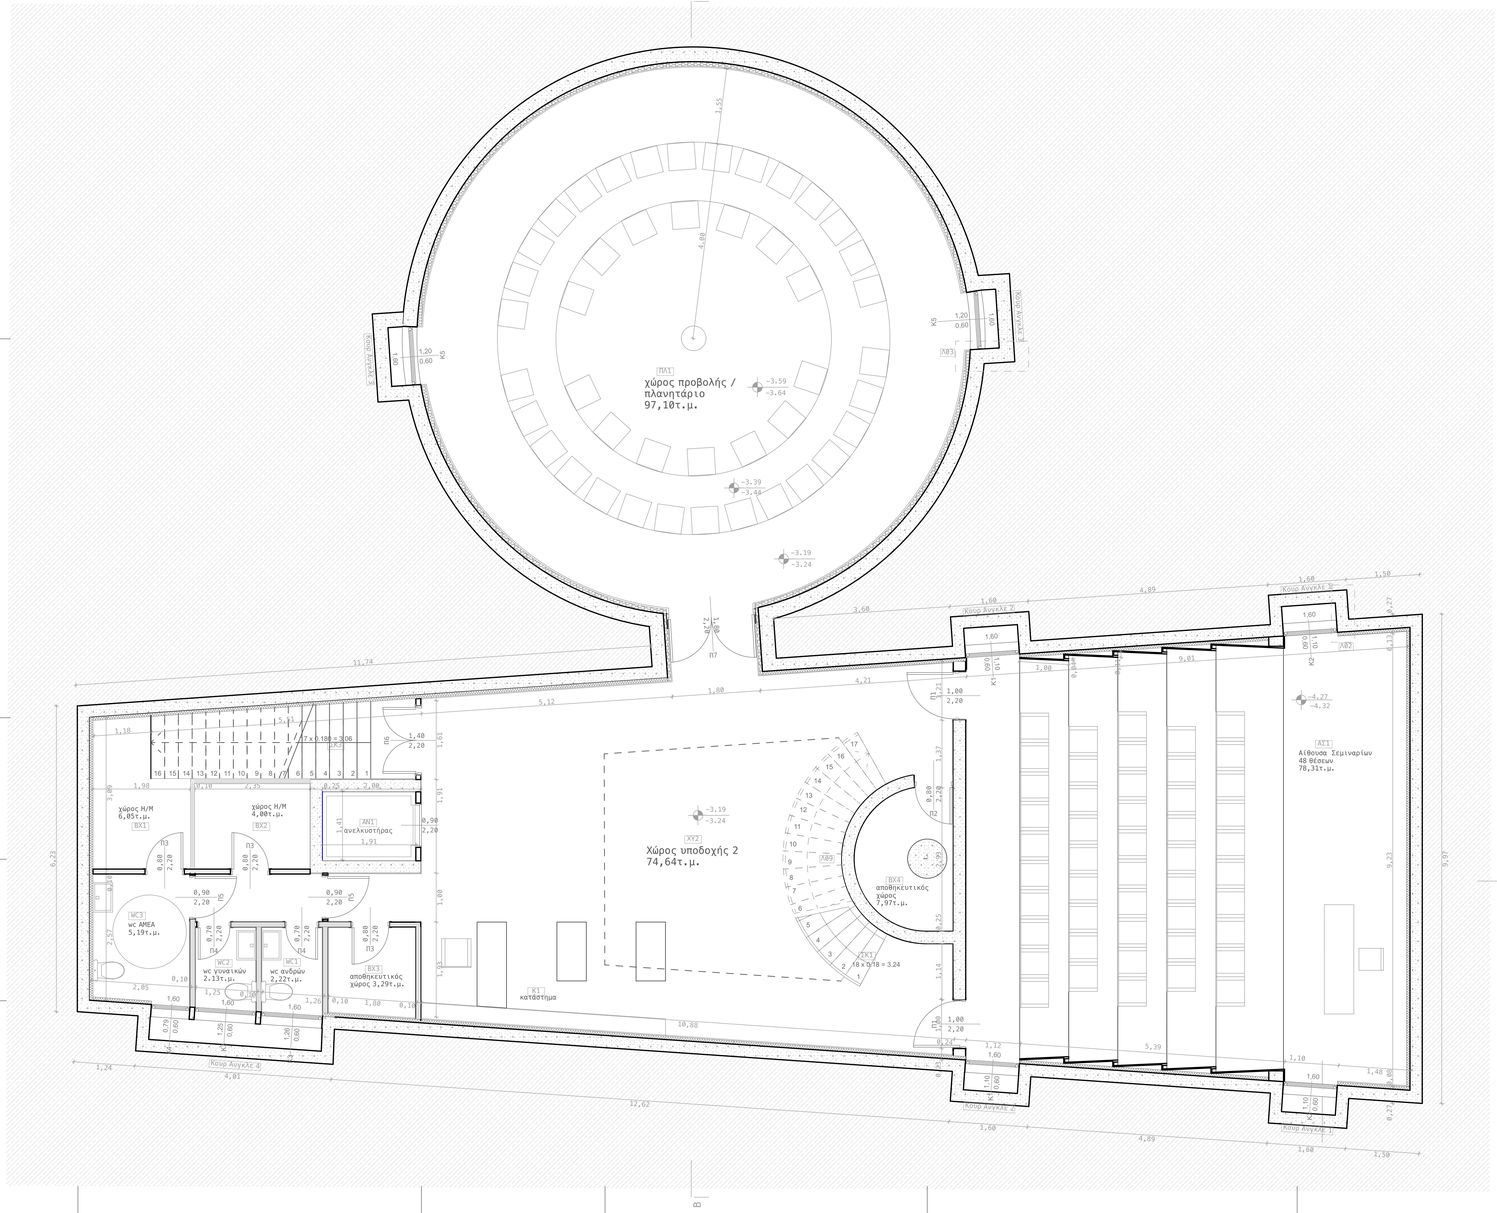

ΚΑΤΟΨΗ ΥΠΟΓΕΙΟΥ

φυσικό έδαφος
οπλισμένο σκυρόδεμα φέρον οργανισμός κτιρίου
μόνωση
γυψοσανίδα
δάπεδο με πατητή τσιμεντοκονία

Κ8 κωδικός κουφωμάτων
Π8 κωδικός εσωτερικών πορτών
-3.19 / -3.24 τελική στάθμη δαπέδου / στάθμη πλάκας οπλισμένου σκυρ.
ΚΥ01 κωδικός χώρων
ΠΑ1 κωδικός επίπλων
Κ8 1.58 / 2.20 πλάτος θύρας / πρέκι θύρας
Κ8 1.58 / 2.20 πλάτος παραθύρου / πρέκι παραθύρου — ποδιά παραθύρου

τα πρέκια και οι ποδιές υπολογίζονται από την τελική στάθμη δαπέδου



ΑΡΧΙΤΕΚΤΟΝΙΚΗ ΜΕΛΕΤΗ ΕΦΑΡΜΟΓΗΣ

ΕΡΓΟ : ΚΑΤΑΣΚΕΥΗ ΥΠΟΔΟΜΩΝ ΠΛΑΝΗΤΑΡΙΟΥ - ΑΣΤΕΡΟΣΧΟΛΕΙΟΥ ΣΗΤΕΙΑΣ

ΕΡΓΟΔΟΤΗΣ : ΔΗΜΟΣ ΣΗΤΕΙΑΣ

ΘΕΣΗ : ΕΝΤΟΣ ΟΙΚΙΣΜΟΥ ΣΥΚΙΑΣ - ΔΗΜΟΥ ΣΗΤΕΙΑΣ

ΜΕΛΕΤΗΤΕΣ : ΔΗΜΗΤΡΗΣ ΤΣΑΚΑΛΑΚΗΣ αρχιτέκτων


ΚΑΤΟΨΗ ΥΠΟΓΕΙΟΥ — A1

ΚΛΙΜΑΚΑ: 1:50

ΗΜΕΡΟΜΗΝΙΑ: ΣΕΠΤΕΜΒΡΙΟΣ 2020

ΕΓΚΡΙΣΕΙΣ ΘΕΩΡΗΣΕΙΣ


ΔΗΜΗΤΡΗΣ ΚΛ. ΤΣΑΚΑΛΑΚΗΣ
ΑΡΧΙΤΕΚΤΟΝ
ΠΑΝΕΠΙΣΤΗΜΙΟΥ ΤΩΝ ΚΑΛΩΝ ΤΕΧΝΩΝ ΒΕΡΟΛΙΝΟΥ
ΑΝΑΠΛΗΡΩΤΗΣ ΚΑΘΗΓΗΤΗΣ ΠΟΛΥΤΕΧΝΕΙΟΥ ΚΡΗΤΗΣ
ΜΕΛΟΣ ΤΕΕ ΑΡΙΘΜΟΣ ΜΗΤΡΩΟΥ 59881
8ης ΔΕΚΕΜΒΡΙΟΥ 44 ΧΑΝΙΑ ΤΗΛ. 28210-23163
Α.Φ.Μ. : 043145423 Δ.Ο.Υ. ΧΑΝΙΩΝ
ΕΙΔΙΚΟΣ ΛΟΓΑΡΙΑΣΜΟΣ ΚΟΙΝΩΝΙΚΩΝ ΕΛΚΕ



φυσικό έδαφος
οπλισμένο σκυρόδεμα φέρον οργανισμός κτιρίου
μόνωση
γυψοσανίδα
δάπεδο με πατητή τσιμεντοκονία

Κ8 κωδικός κουφωμάτων
Π8 κωδικός εσωτερικών πορτών
−3.19 / −3.24 τελική στάθμη δαπέδου / στάθμη πλάκας οπλισμένου σκυρ.
ΚΥ01 κωδικός χώρων
ΠΑ1 κωδικός επίπλων
Κ8 1.58 / 2.20 πλάτος θύρας / πρέκι θύρας
Κ8 1.58 / 2.20 2.20 πλάτος παραθύρου / πρέκι παραθύρου ποδιά παραθύρου

τα πρέκια και οι ποδιές υπολογίζονται από την τελική στάθμη δαπέδου

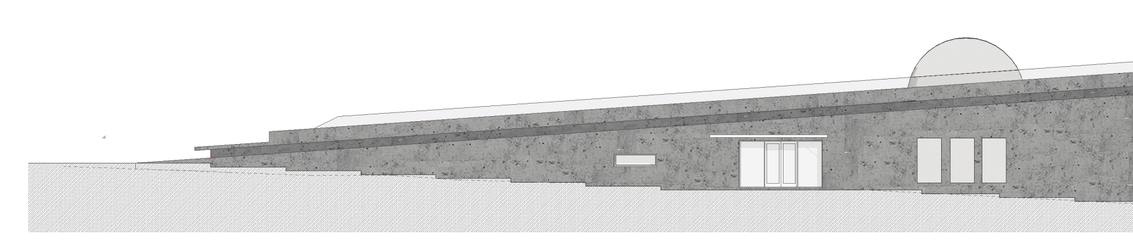

ΑΡΧΙΤΕΚΤΟΝΙΚΗ ΜΕΛΕΤΗ ΕΦΑΡΜΟΓΗΣ

ΕΡΓΟ : ΚΑΤΑΣΚΕΥΗ ΥΠΟΔΟΜΩΝ ΠΛΑΝΗΤΑΡΙΟΥ - ΑΣΤΕΡΟΣΧΟΛΕΙΟΥ ΣΗΤΕΙΑΣ

ΕΡΓΟΔΟΤΗΣ : ΔΗΜΟΣ ΣΗΤΕΙΑΣ

ΘΕΣΗ : ΕΝΤΟΣ ΟΙΚΙΣΜΟΥ ΣΥΚΙΑΣ - ΔΗΜΟΥ ΣΗΤΕΙΑΣ

ΜΕΛΕΤΗΤΕΣ : ΔΗΜΗΤΡΗΣ ΤΣΑΚΑΛΑΚΗΣ αρχιτέκτων

ΚΑΤΟΨΗ ΙΣΟΓΕΙΟΥ


A_2

ΚΛΙΜΑΚΑ: 1:50

ΗΜΕΡΟΜΗΝΙΑ: ΣΕΠΤΕΜΒΡΙΟΣ 2020

ΕΓΚΡΙΣΕΙΣ ΘΕΩΡΗΣΕΙΣ

ΔΗΜΗΤΡΗΣ ΚΛ. ΤΣΑΚΑΛΑΚΗΣ
ΑΡΧΙΤΕΚΤΩΝ
ΠΑΝΕΠΙΣΤΗΜΙΟΥ ΤΩΝ ΚΑΛΩΝ ΤΕΧΝΩΝ ΒΕΡΟΛΙΝΟΥ
ΑΝΑΠΛΗΡΩΤΗΣ ΚΑΘΗΓΗΤΗΣ ΠΟΛΥΤΕΧΝΕΙΟΥ ΚΡΗΤΗΣ
ΜΕΛΟΣ Τ.Ε.Ε ΑΡΙΘΜΟΣ ΜΗΤΡΩΟΥ 51881
8ης ΔΕΚΕΜΒΡΙΟΥ 44 ΧΑΝΙΑ ΤΗΛ. 28210-23163
Α.Φ.Μ. : 043145422 Δ.Ο.Υ. ΧΑΝΙΩΝ
ΕΙΔΙΚΟΣ ΛΟΓΑΡΙΑΣΜΟΣ ΚΟΝΔΥΛΙΩΝ ΕΛΚΕ

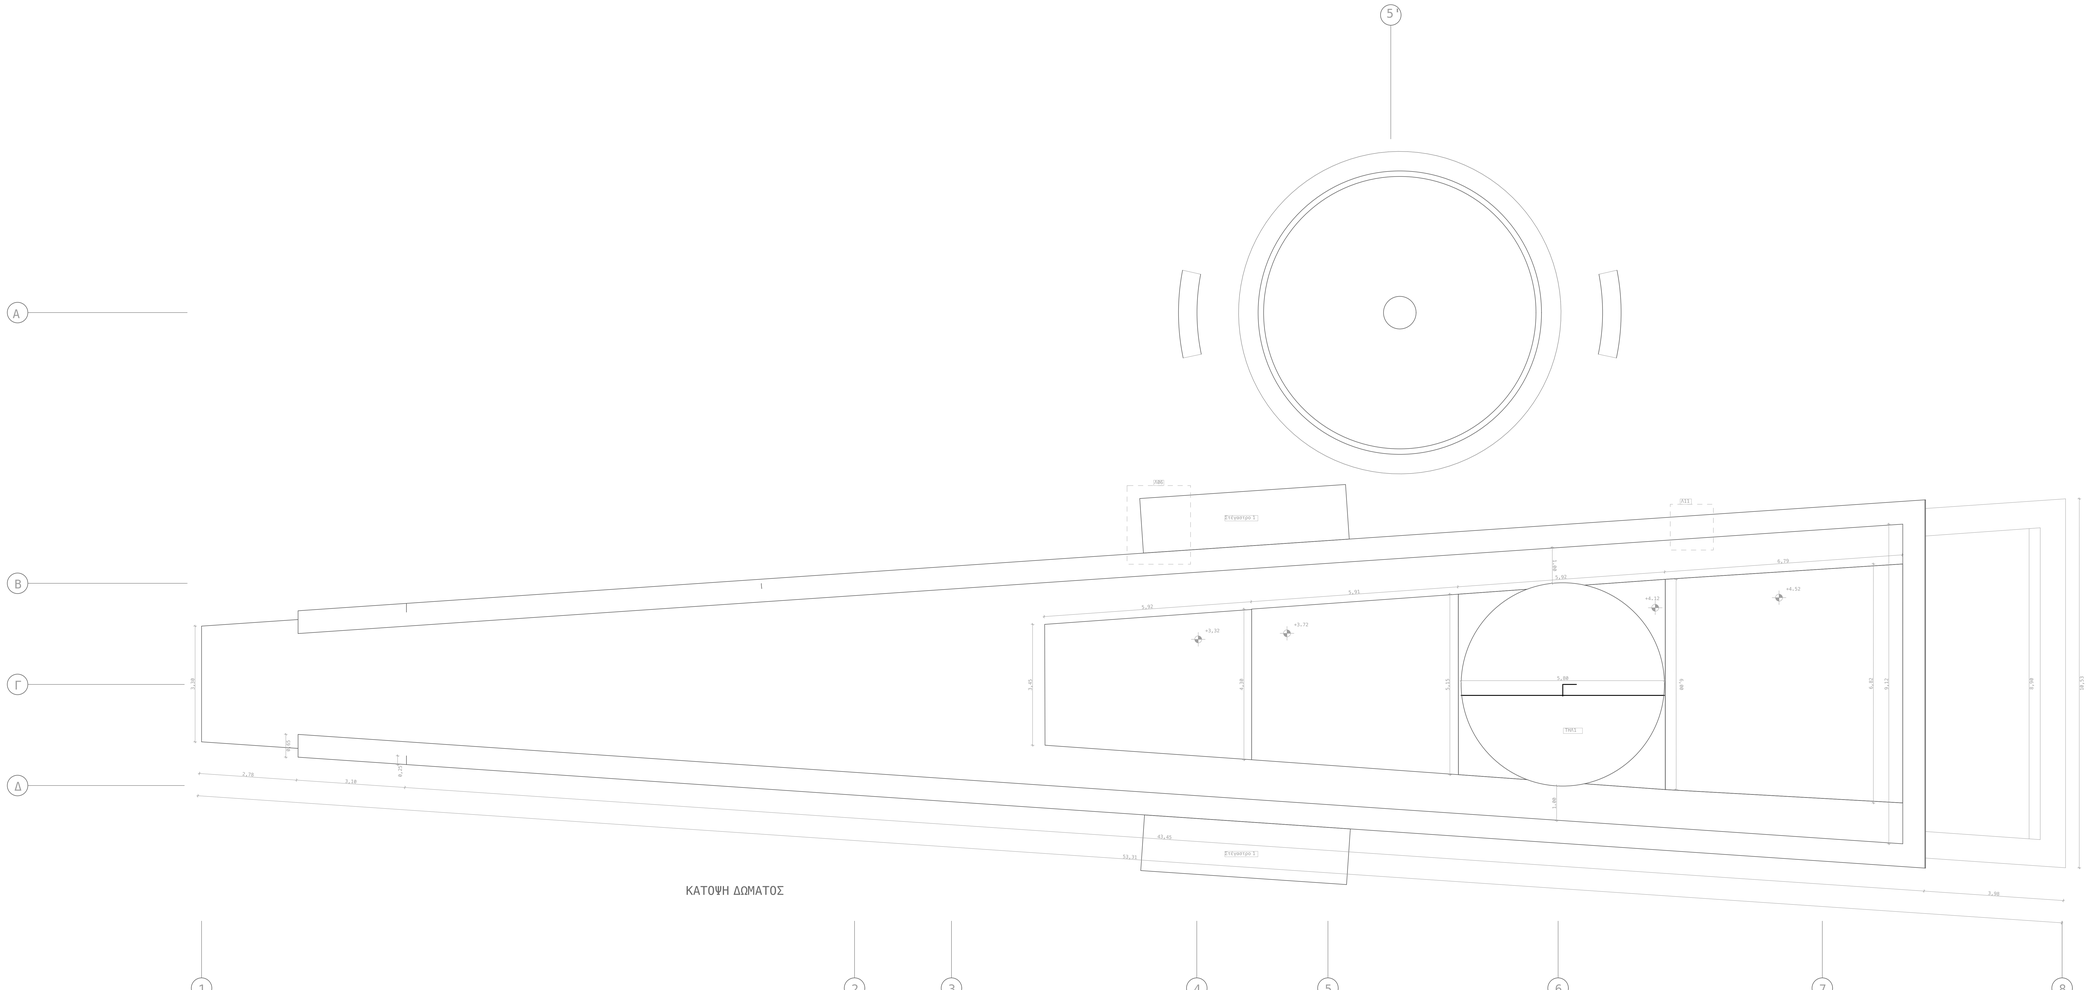

ΚΑΤΟΨΗ ΔΩΜΑΤΟΣ



ΑΡΧΙΤΕΚΤΟΝΙΚΗ ΜΕΛΕΤΗ ΕΦΑΡΜΟΓΗΣ

ΕΡΓΟ : ΚΑΤΑΣΚΕΥΗ ΥΠΟΔΟΜΩΝ ΠΛΑΝΗΤΑΡΙΟΥ - ΑΣΤΕΡΟΣΧΟΛΕΙΟΥ ΣΗΤΕΙΑΣ

ΕΡΓΟΔΟΤΗΣ : ΔΗΜΟΣ ΣΗΤΕΙΑΣ

ΘΕΣΗ : ΕΝΤΟΣ ΟΙΚΙΣΜΟΥ ΣΥΚΙΑΣ - ΔΗΜΟΥ ΣΗΤΕΙΑΣ

ΜΕΛΕΤΗΤΕΣ : ΔΗΜΗΤΡΗΣ ΤΣΑΚΑΛΑΚΗΣ αρχιτέκτων

ΚΑΤΟΨΗ ΔΩΜΑΤΟΣ


Α3

ΚΛΙΜΑΚΑ: 1:50

ΗΜΕΡΟΜΗΝΙΑ: ΣΕΠΤΕΜΒΡΙΟΣ 2020

ΕΓΚΡΙΣΕΙΣ ΘΕΩΡΗΣΕΙΣ

ΔΗΜΗΤΡΗΣ ΚΩ. ΤΣΑΚΑΛΑΚΗΣ
ΑΡΧΙΤΕΚΤΩΝ
ΠΑΝΕΠΙΣΤΗΜΙΟΥ ΤΩΝ ΚΑΛΩΝ ΤΕΧΝΩΝ ΒΕΡΟΙΑΣ
ΑΝΑΠΛΗΡΩΤΗΣ ΚΑΘΗΓΗΤΗΣ ΠΟΛΥΤΕΧΝΕΙΟΥ ΚΡΗΤΗΣ
ΜΕΛΟΣ Τ.Ε.Ε. ΑΡΙΘΜΟΣ ΜΗΤΡΩΟΥ 51681
Ταχ. ΔΙΕΥΘΥΝΣΗ: 44 ΧΑΝΙΑ ΤΗΛ: 28210-23783
Α.Φ.Μ.: 047169222 Δ.Ο.Υ.: ΧΑΝΙΩΝ
ΕΙΔΙΚΟΣ ΠΟΛΕΟΔΟΜΙΚΟΣ ΜΕΛΕΤΩΝ ΕΟΑΣ

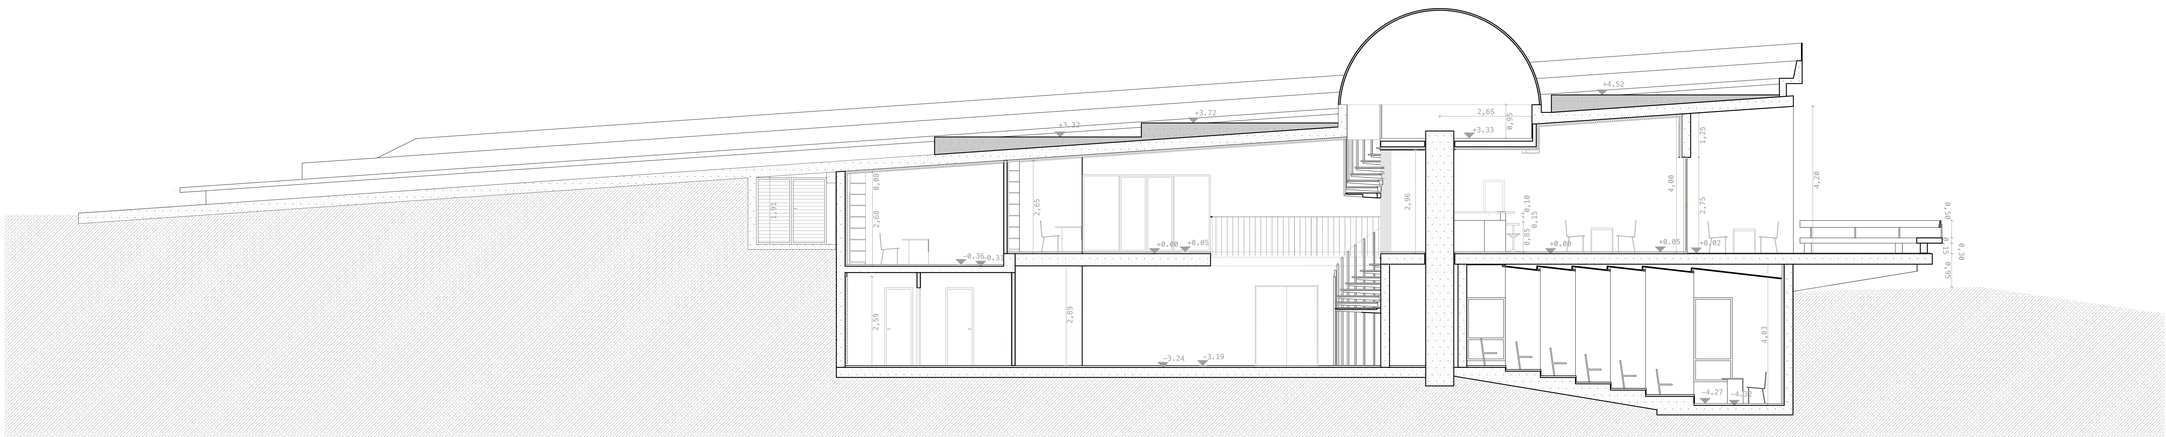

ΤΟΜΗ Α - Α

1 2 3 4 5 6 7 8



ΑΡΧΙΤΕΚΤΟΝΙΚΗ ΜΕΛΕΤΗ ΕΦΑΡΜΟΓΗΣ

ΕΡΓΟ : ΚΑΤΑΣΚΕΥΗ ΥΠΟΔΟΜΩΝ ΠΛΑΝΗΤΑΡΙΟΥ - ΑΣΤΕΡΟΣΧΟΛΕΙΟΥ ΣΗΤΕΙΑΣ

ΕΡΓΟΔΟΤΗΣ : ΔΗΜΟΣ ΣΗΤΕΙΑΣ

ΘΕΣΗ : ΕΝΤΟΣ ΟΙΚΙΣΜΟΥ ΣΥΚΙΑΣ - ΔΗΜΟΥ ΣΗΤΕΙΑΣ

ΜΕΛΕΤΗΤΕΣ : ΔΗΜΗΤΡΗΣ ΤΣΑΚΑΛΑΚΗΣ αρχιτέκτων

ΤΟΜΗ Α - Α


Α4

ΚΛΙΜΑΚΑ: 1:50

ΗΜΕΡΟΜΗΝΙΑ: ΣΕΠΤΕΜΒΡΙΟΣ 2020

ΕΓΚΡΙΣΕΙΣ ΘΕΩΡΗΣΕΙΣ

ΔΗΜΗΤΡΗΣ ΚΩ. ΤΣΑΚΑΛΑΚΗΣ
ΑΡΧΙΤΕΚΤΩΝ
ΠΑΝΕΠΙΣΤΗΜΙΟΥ ΤΩΝ ΚΑΛΩΝ ΤΕΧΝΩΝ ΒΕΡΟΛΙΝΟΥ
ΑΝΑΓΝΩΡΙΣΤΗΣ ΚΑΘΗΓΗΤΗΣ ΠΟΛΥΤΕΧΝΕΙΟΥ ΚΡΗΤΗΣ
ΜΕΛΟΣ Τ.Ε.Ε. ΑΡΙΘΜΟΣ ΜΗΤΡΩΟΥ 51681
Λεωφ. ΔΕΚΕΛΕΙΑΣ 44 ΧΑΝΙΑ ΤΗΛ: 28210-23783
Α.Φ.Μ.: 047490221 Δ.Ο.Υ.: ΧΑΝΙΩΝ
ΕΙΔΙΚΟΣ ΠΟΛΕΟΔΟΜΙΑΣ ΚΟΙΝΟΤΟΠΩΝ ΕΟΑΣ

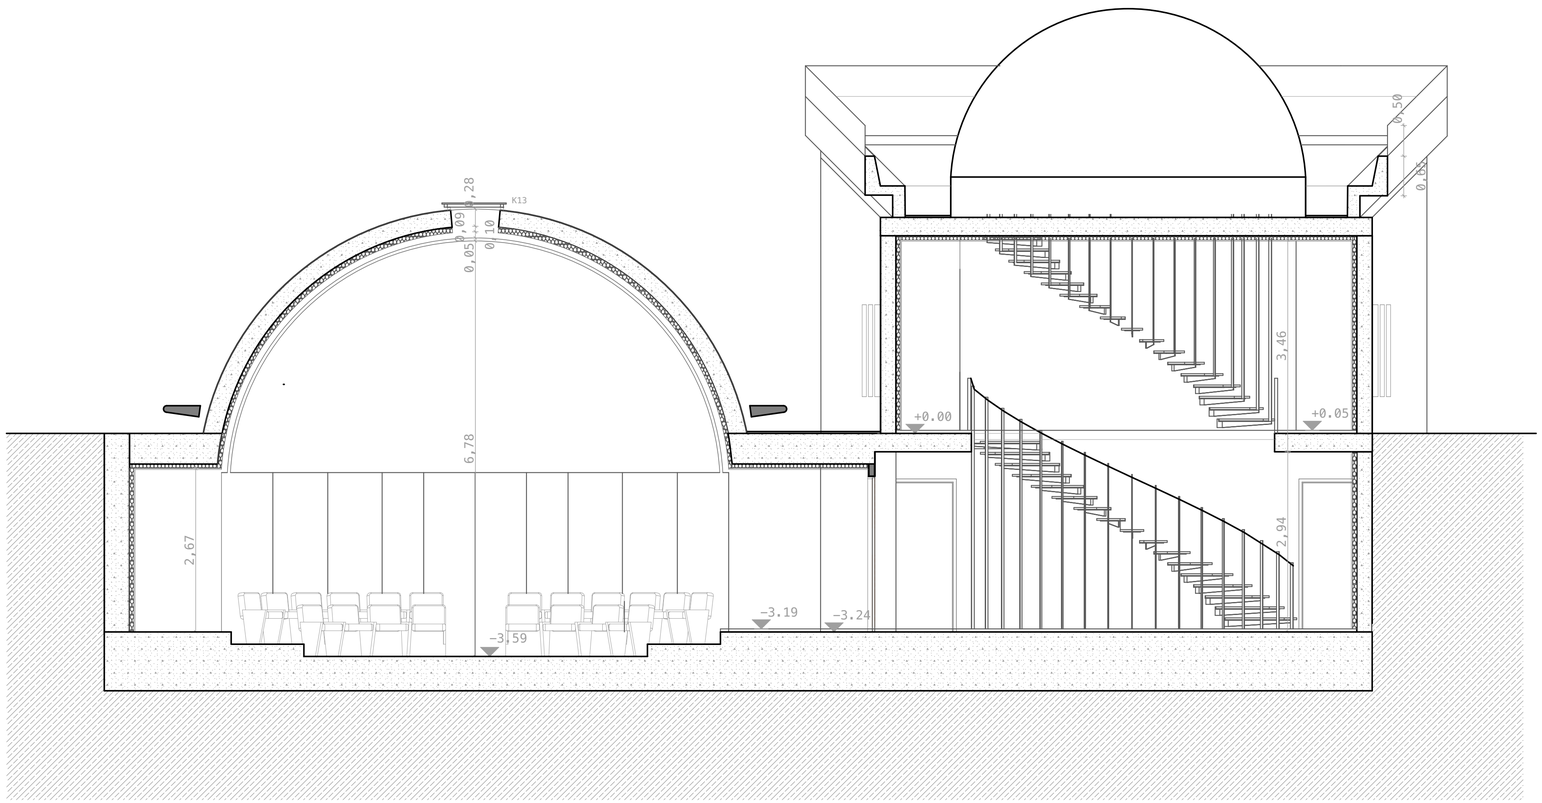

ΤΟΜΗ Β – Β



ΑΡΧΙΤΕΚΤΟΝΙΚΗ ΜΕΛΕΤΗ ΕΦΑΡΜΟΓΗΣ

ΕΡΓΟ : ΚΑΤΑΣΚΕΥΗ ΥΠΟΔΟΜΩΝ ΠΛΑΝΗΤΑΡΙΟΥ - ΑΣΤΕΡΟΣΧΟΛΕΙΟΥ ΣΗΤΕΙΑΣ

ΕΡΓΟΔΟΤΗΣ : ΔΗΜΟΣ ΣΗΤΕΙΑΣ

ΘΕΣΗ : ΕΝΤΟΣ ΟΙΚΙΣΜΟΥ ΣΥΚΙΑΣ - ΔΗΜΟΥ ΣΗΤΕΙΑΣ

ΜΕΛΕΤΗΤΕΣ : ΔΗΜΗΤΡΗΣ ΤΣΑΚΑΛΑΚΗΣ αρχιτέκτων

ΤΟΜΗ Β – Β

Α5


ΚΛΙΜΑΚΑ: 1:50

ΗΜΕΡΟΜΗΝΙΑ: ΣΕΠΤΕΜΒΡΙΟΣ 2020

ΕΓΚΡΙΣΕΙΣ ΘΕΩΡΗΣΕΙΣ


ΔΗΜΗΤΡΗΣ ΚΛ. ΤΣΑΚΑΛΑΚΗΣ
ΑΡΧΙΤΕΚΤΩΝ
ΠΑΝΕΠΙΣΤΗΜΙΟΥ ΤΩΝ ΚΑΛΩΝ ΤΕΧΝΩΝ ΒΕΡΟΛΙΝΟΥ
ΑΝΑΠΛΗΡΩΤΗΣ ΚΑΘΗΓΗΤΗΣ ΠΟΛΥΤΕΧΝΕΙΟΥ ΚΡΗΤΗΣ
ΜΕΛΟΣ Τ.Ε.Ε ΑΡΙΘΜΟΣ ΜΗΤΡΩΟΥ 51881
8ης ΔΕΚΕΜΒΡΙΟΥ 44 ΧΑΝΙΑ ΤΗΛ. 28210-23163
Α.Φ.Μ.: 043145422 Δ.Ο.Υ. ΧΑΝΙΩΝ
ΕΙΔΙΚΟΣ ΛΟΓΑΡΙΑΣΜΟΣ ΚΟΝΔΥΛΙΩΝ ΕΛΚΕ

1 εμφανή οπλισμένο σκυρόδεμα
2 επίχρισμα από τσιμεντοκόνια
3 υαλοπίνακας ασφαλείας 10mm
4 φύλλο αλουμινίου τύπου etalbond

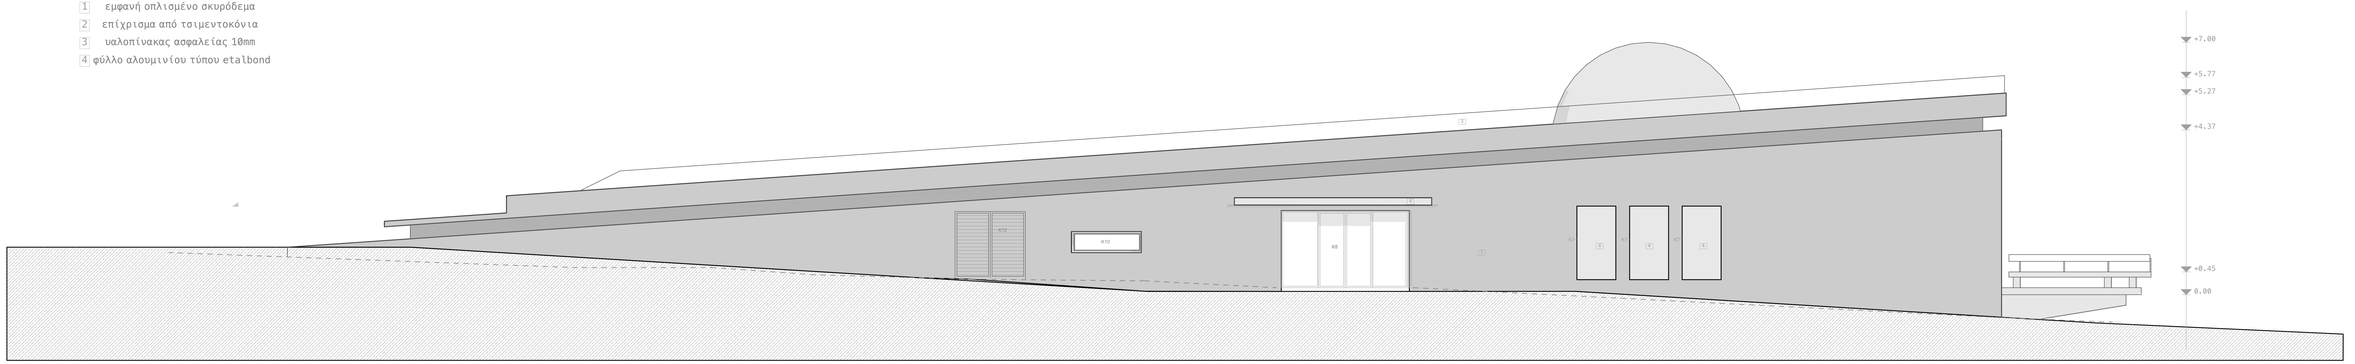

ΔΥΤΙΚΗ ΟΨΗ

1 2 3 4 5 6 7 8

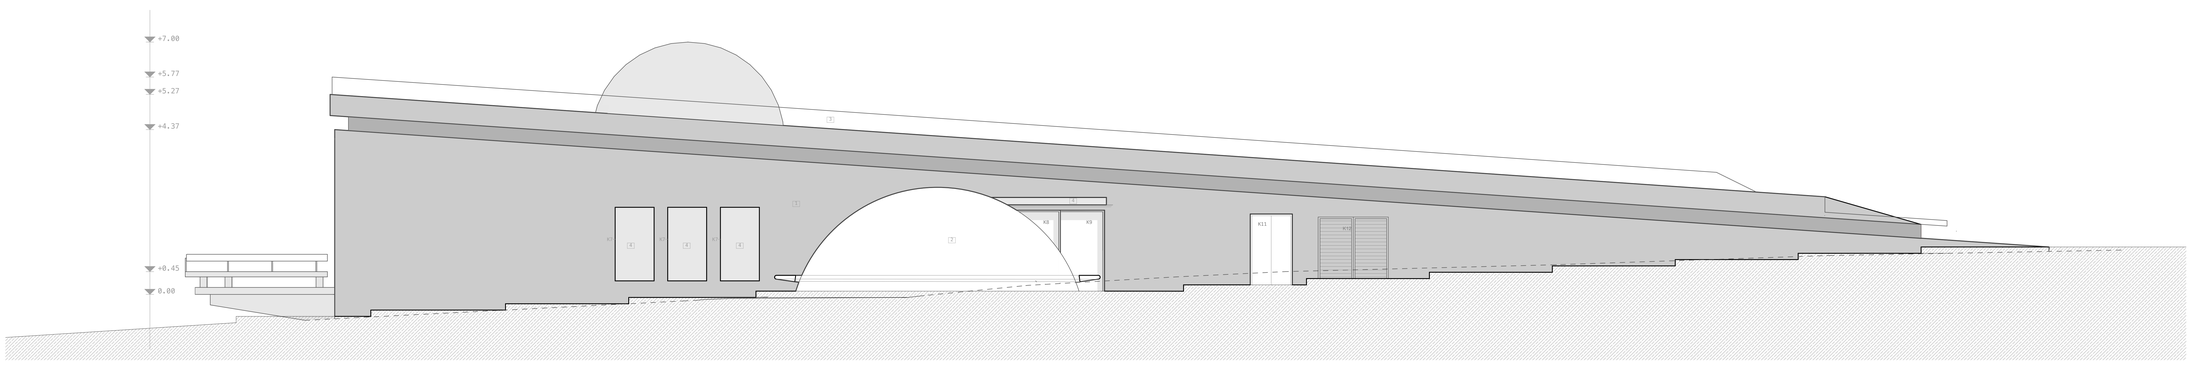

ΑΝΑΤΟΛΙΚΗ ΟΨΗ

8 7 6 5 4 3 2 1



ΑΡΧΙΤΕΚΤΟΝΙΚΗ ΜΕΛΕΤΗ ΕΦΑΡΜΟΓΗΣ

ΕΡΓΟ : ΚΑΤΑΣΚΕΥΗ ΥΠΟΔΟΜΩΝ ΠΛΑΝΗΤΑΡΙΟΥ - ΑΣΤΕΡΟΣΧΟΛΕΙΟΥ ΣΗΤΕΙΑΣ

ΕΡΓΟΔΟΤΗΣ : ΔΗΜΟΣ ΣΗΤΕΙΑΣ

ΘΕΣΗ : ΕΝΤΟΣ ΟΙΚΙΣΜΟΥ ΣΥΚΙΑΣ - ΔΗΜΟΥ ΣΗΤΕΙΑΣ

ΜΕΛΕΤΗΤΕΣ : ΔΗΜΗΤΡΗΣ ΤΣΑΚΑΛΑΚΗΣ αρχιτέκτων

ΟΨΕΙΣ

A6


ΚΛΙΜΑΚΑ: 1:50

ΗΜΕΡΟΜΗΝΙΑ: ΣΕΠΤΕΜΒΡΙΟΣ 2020

ΕΓΚΡΙΣΕΙΣ ΘΕΩΡΗΣΕΙΣ


ΔΗΜΗΤΡΗΣ ΚΩ. ΤΣΑΚΑΛΑΚΗΣ
ΑΡΧΙΤΕΚΤΩΝ
ΠΑΝΕΠΙΣΤΗΜΙΟΥ ΤΩΝ ΚΑΛΩΝ ΤΕΧΝΩΝ ΒΕΡΟΛΙΝΟΥ
ΑΝΑΠΛΗΡΩΤΗΣ ΚΑΘΗΓΗΤΗΣ ΠΟΛΥΤΕΧΝΕΙΟΥ ΚΡΗΤΗΣ
ΜΕΛΟΣ Τ.Ε.Ε. ΑΡΙΘΜΟΣ ΜΗΤΡΩΟΥ 51681
Λεωφ. ΔΕΚΕΛΕΙΑΣ 44 ΧΑΝΙΑ ΤΗΛ: 28210-23783
Α.Φ.Μ.: 047494221 Δ.Ο.Υ.: ΧΑΝΙΩΝ
ΕΙΔΙΚΟΣ ΠΟΛΕΟΔΟΜΙΚΟΣ ΚΟΝΔΥΛΙΩΝ ΕΛΛΗ

1 εμφανή οπλισμένο σκυρόδεμα
2 επίχρισμα από τσιμεντοκόνια
3 υαλοπίνακας ασφαλείας 10mm
4 φύλλο αλουμινίου τύπου etalbond

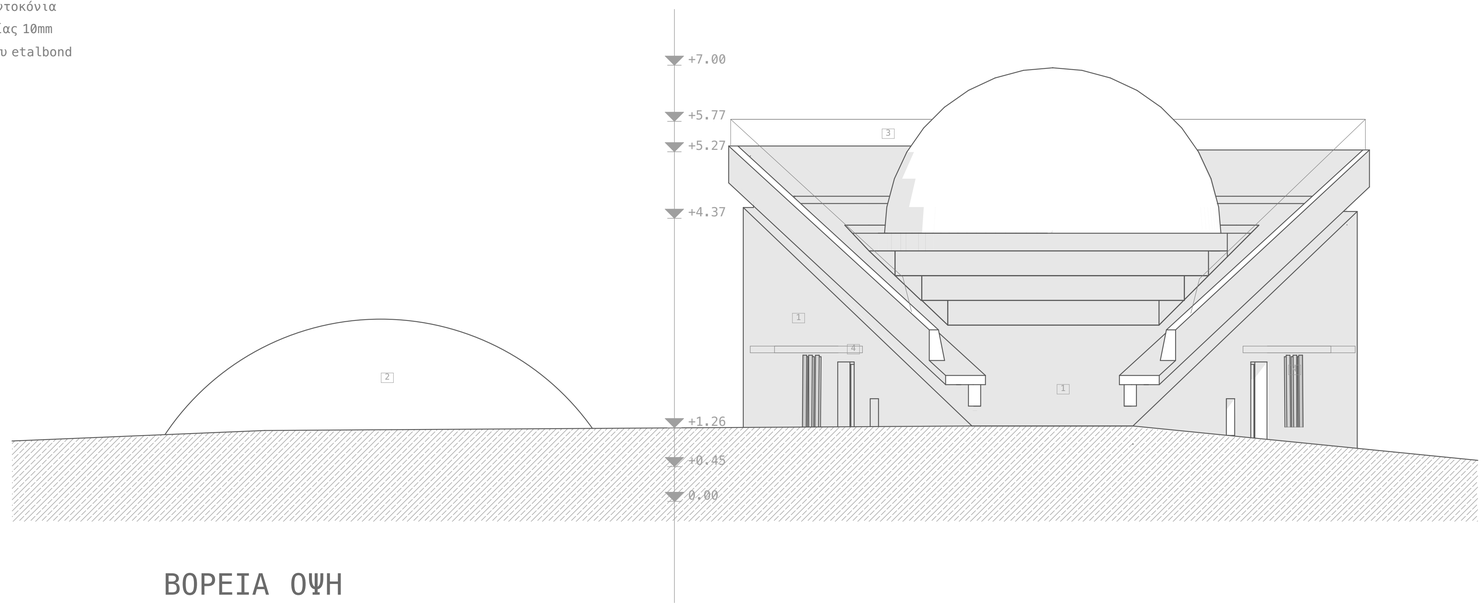

ΒΟΡΕΙΑ ΟΨΗ

Α Β Γ Δ

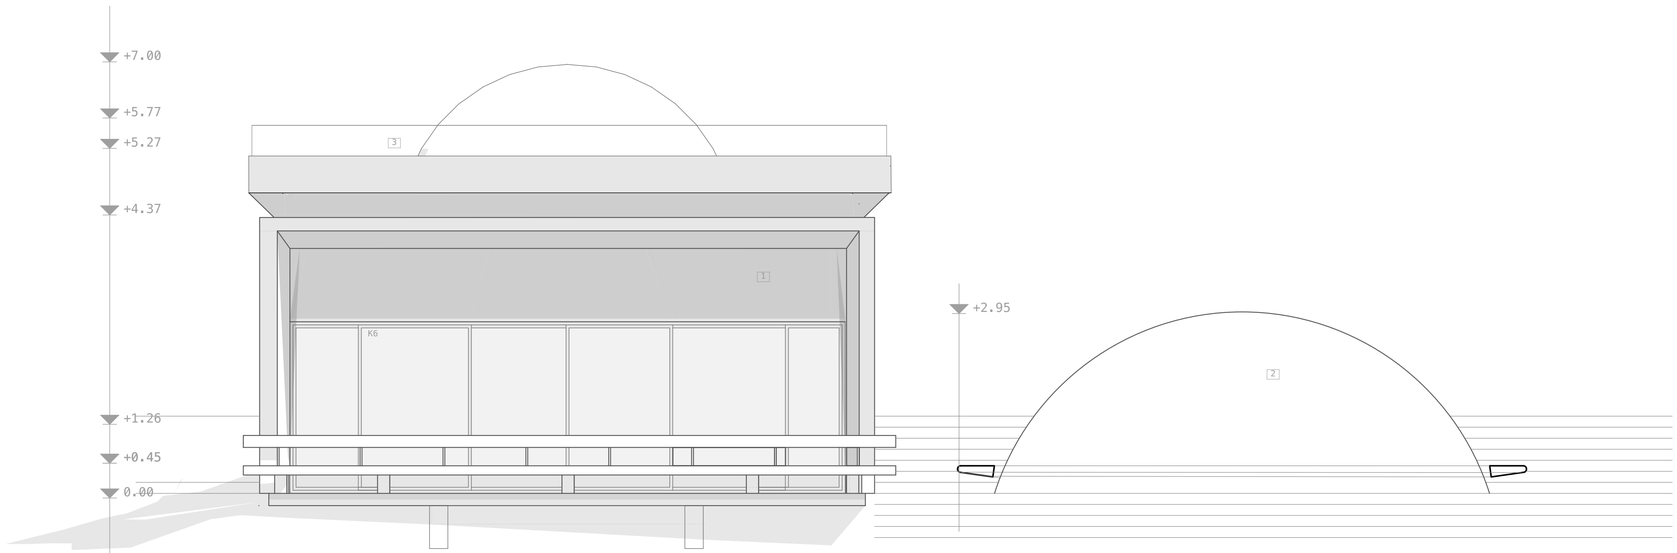

ΝΟΤΙΑ ΟΨΗ

Δ Γ Β Α



ΑΡΧΙΤΕΚΤΟΝΙΚΗ ΜΕΛΕΤΗ ΕΦΑΡΜΟΓΗΣ

ΕΡΓΟ : ΚΑΤΑΣΚΕΥΗ ΥΠΟΔΟΜΩΝ ΠΛΑΝΗΤΑΡΙΟΥ - ΑΣΤΕΡΟΣΧΟΛΕΙΟΥ ΣΗΤΕΙΑΣ

ΕΡΓΟΔΟΤΗΣ : ΔΗΜΟΣ ΣΗΤΕΙΑΣ

ΘΕΣΗ : ΕΝΤΟΣ ΟΙΚΙΣΜΟΥ ΣΥΚΙΑΣ - ΔΗΜΟΥ ΣΗΤΕΙΑΣ

ΜΕΛΕΤΗΤΕΣ : ΔΗΜΗΤΡΗΣ ΤΣΑΚΑΛΑΚΗΣ αρχιτέκτων

ΟΨΕΙΣ

A 7

ΚΛΙΜΑΚΑ: 1:50

ΗΜΕΡΟΜΗΝΙΑ: ΣΕΠΤΕΜΒΡΙΟΣ 2020

ΕΓΚΡΙΣΕΙΣ ΘΕΩΡΗΣΕΙΣ

ΔΗΜΗΤΡΗΣ ΚΛ. ΤΣΑΚΑΛΑΚΗΣ
ΑΡΧΙΤΕΚΤΩΝ
ΠΑΝΕΠΙΣΤΗΜΙΟΥ ΤΩΝ ΚΑΛΩΝ ΤΕΧΝΩΝ ΒΕΡΟΛΙΝΟΥ
ΑΝΑΠΛΗΡΩΤΗΣ ΚΑΘΗΓΗΤΗΣ ΠΟΛΥΤΕΧΝΕΙΟΥ ΚΡΗΤΗΣ
ΜΕΛΟΣ Τ.Ε.Ε. ΑΡΙΘΜΟΣ ΜΗΤΡΩΟΥ 51881
8ης ΔΕΚΕΜΒΡΙΟΥ 44 ΧΑΝΙΑ ΤΗΛ. 28210-23163
Α.Φ.Μ. : 043145422 Δ.Ο.Υ. ΧΑΝΙΩΝ
ΕΙΔΙΚΟΣ ΛΟΓΑΡΙΑΣΜΟΣ ΚΟΝΔΥΛΙΩΝ ΕΛΚΕ