
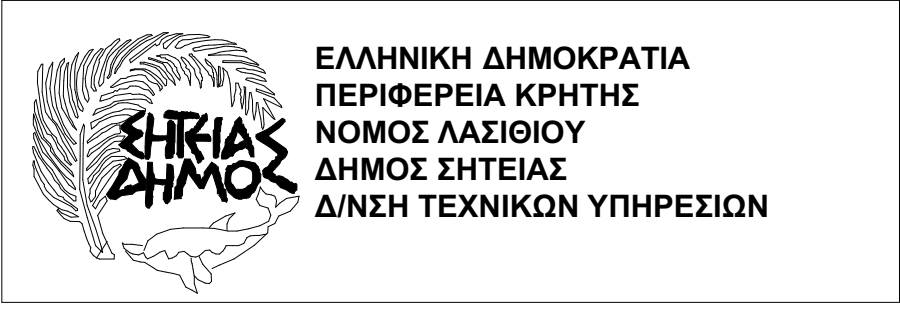


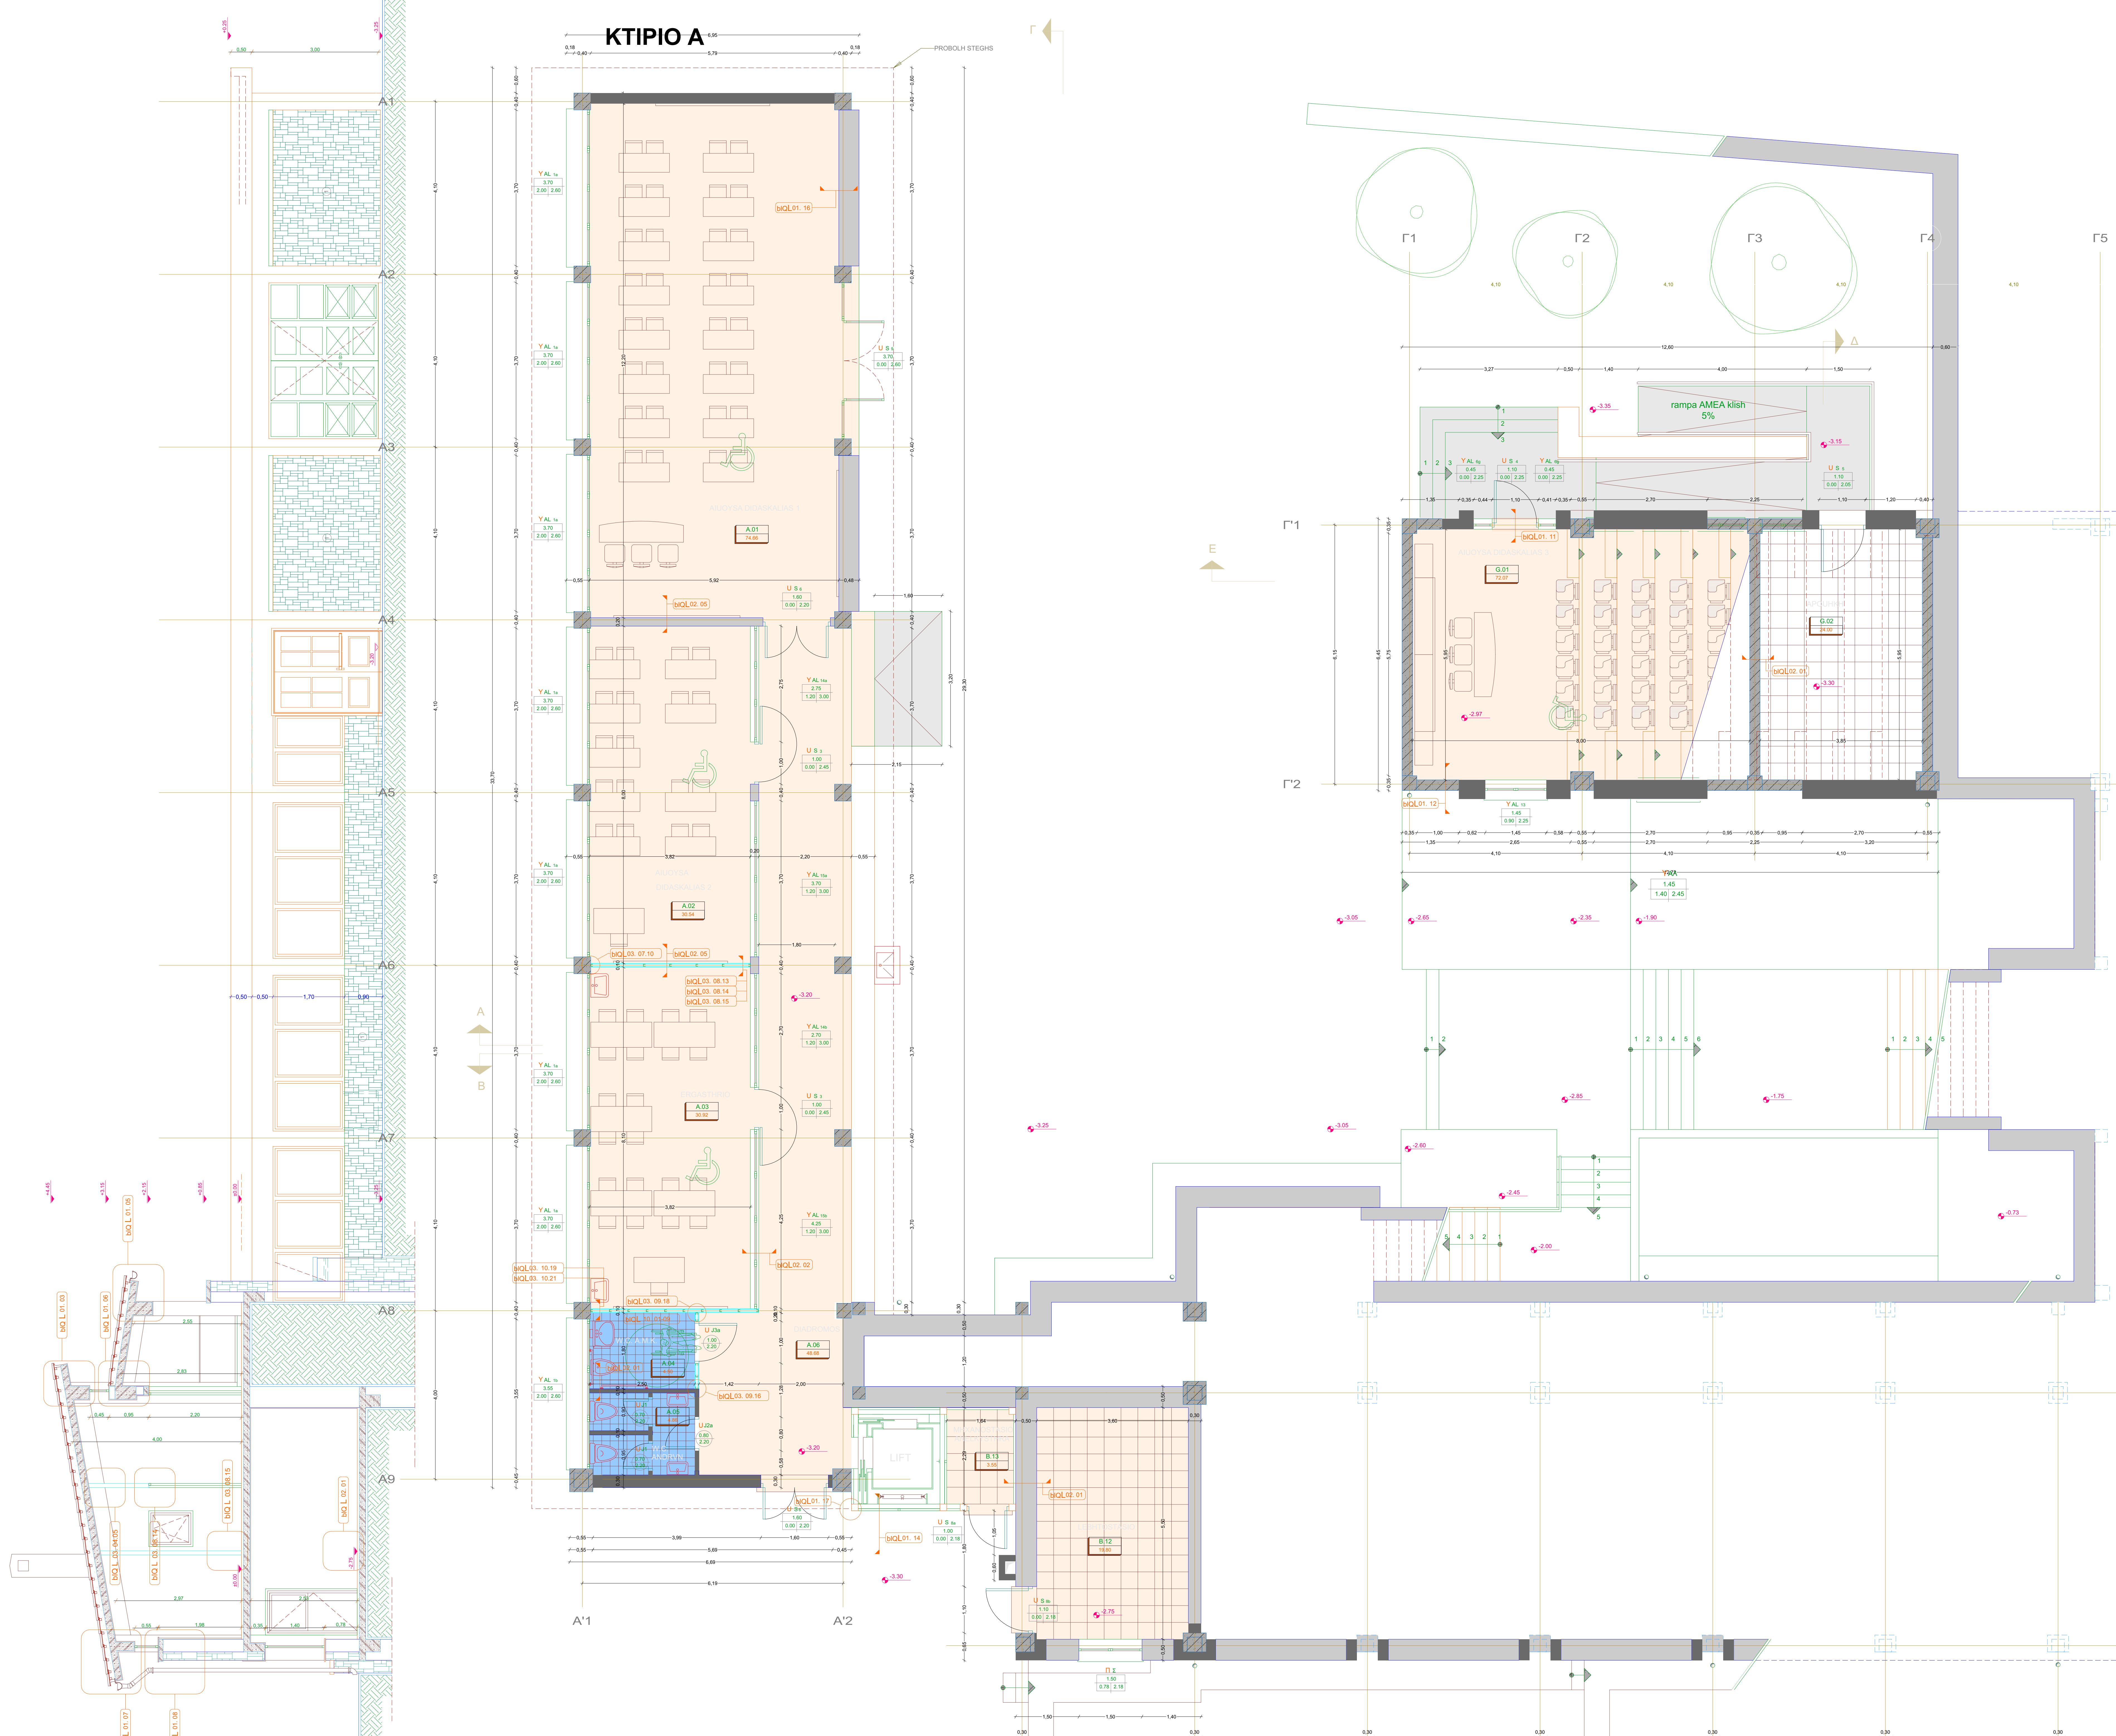

ΘΕΜΑ: ΣΥΝΤΗΡΗΣΗ ΠΑΡΑΧΩΡΗΡΗΓΗΤΩΝ ΚΤΙΡΙΑΚΩΝ ΕΓΚΑΤΑΣΤΑΣΕΩΝ ΚΕΝΤΡΟΥ <<ΔΗΜΗΤΡΑ>> ΣΗΤΕΙΑΣ	
Τίτλος ΣΧΕΔΙΟΥ	Αριθμός ΣΧΕΔΙΟΥ
ΥΦΙΣΤΑΜΕΝΗ ΚΑΤΑΣΤΑΣΗ	2
ΜΑΙΟΣ 2018	ΚΛΙΜΑΚΑ 1:50
ΘΕΩΡΗΘΗΚΕ Ο ΔΙΕΥΘΥΝΤΗΣ Τ.Υ.Δ.	ΣΥΝΤΑΧΘΗΚΕ
ΝΙΚΟΣ ΤΣΟΥΚΝΑΚΗΣ ΠΟΛΙΤΙΚΟΣ ΜΗΧΑΝΙΚΟΣ ΕΜΠ	ΖΑΒΕΡΑΙΝΟΥ ΓΕΩΡΓΙΑ ΑΡΧΙΤΕΚΤΩΝ ΜΗΧ. ΕΜΠ