


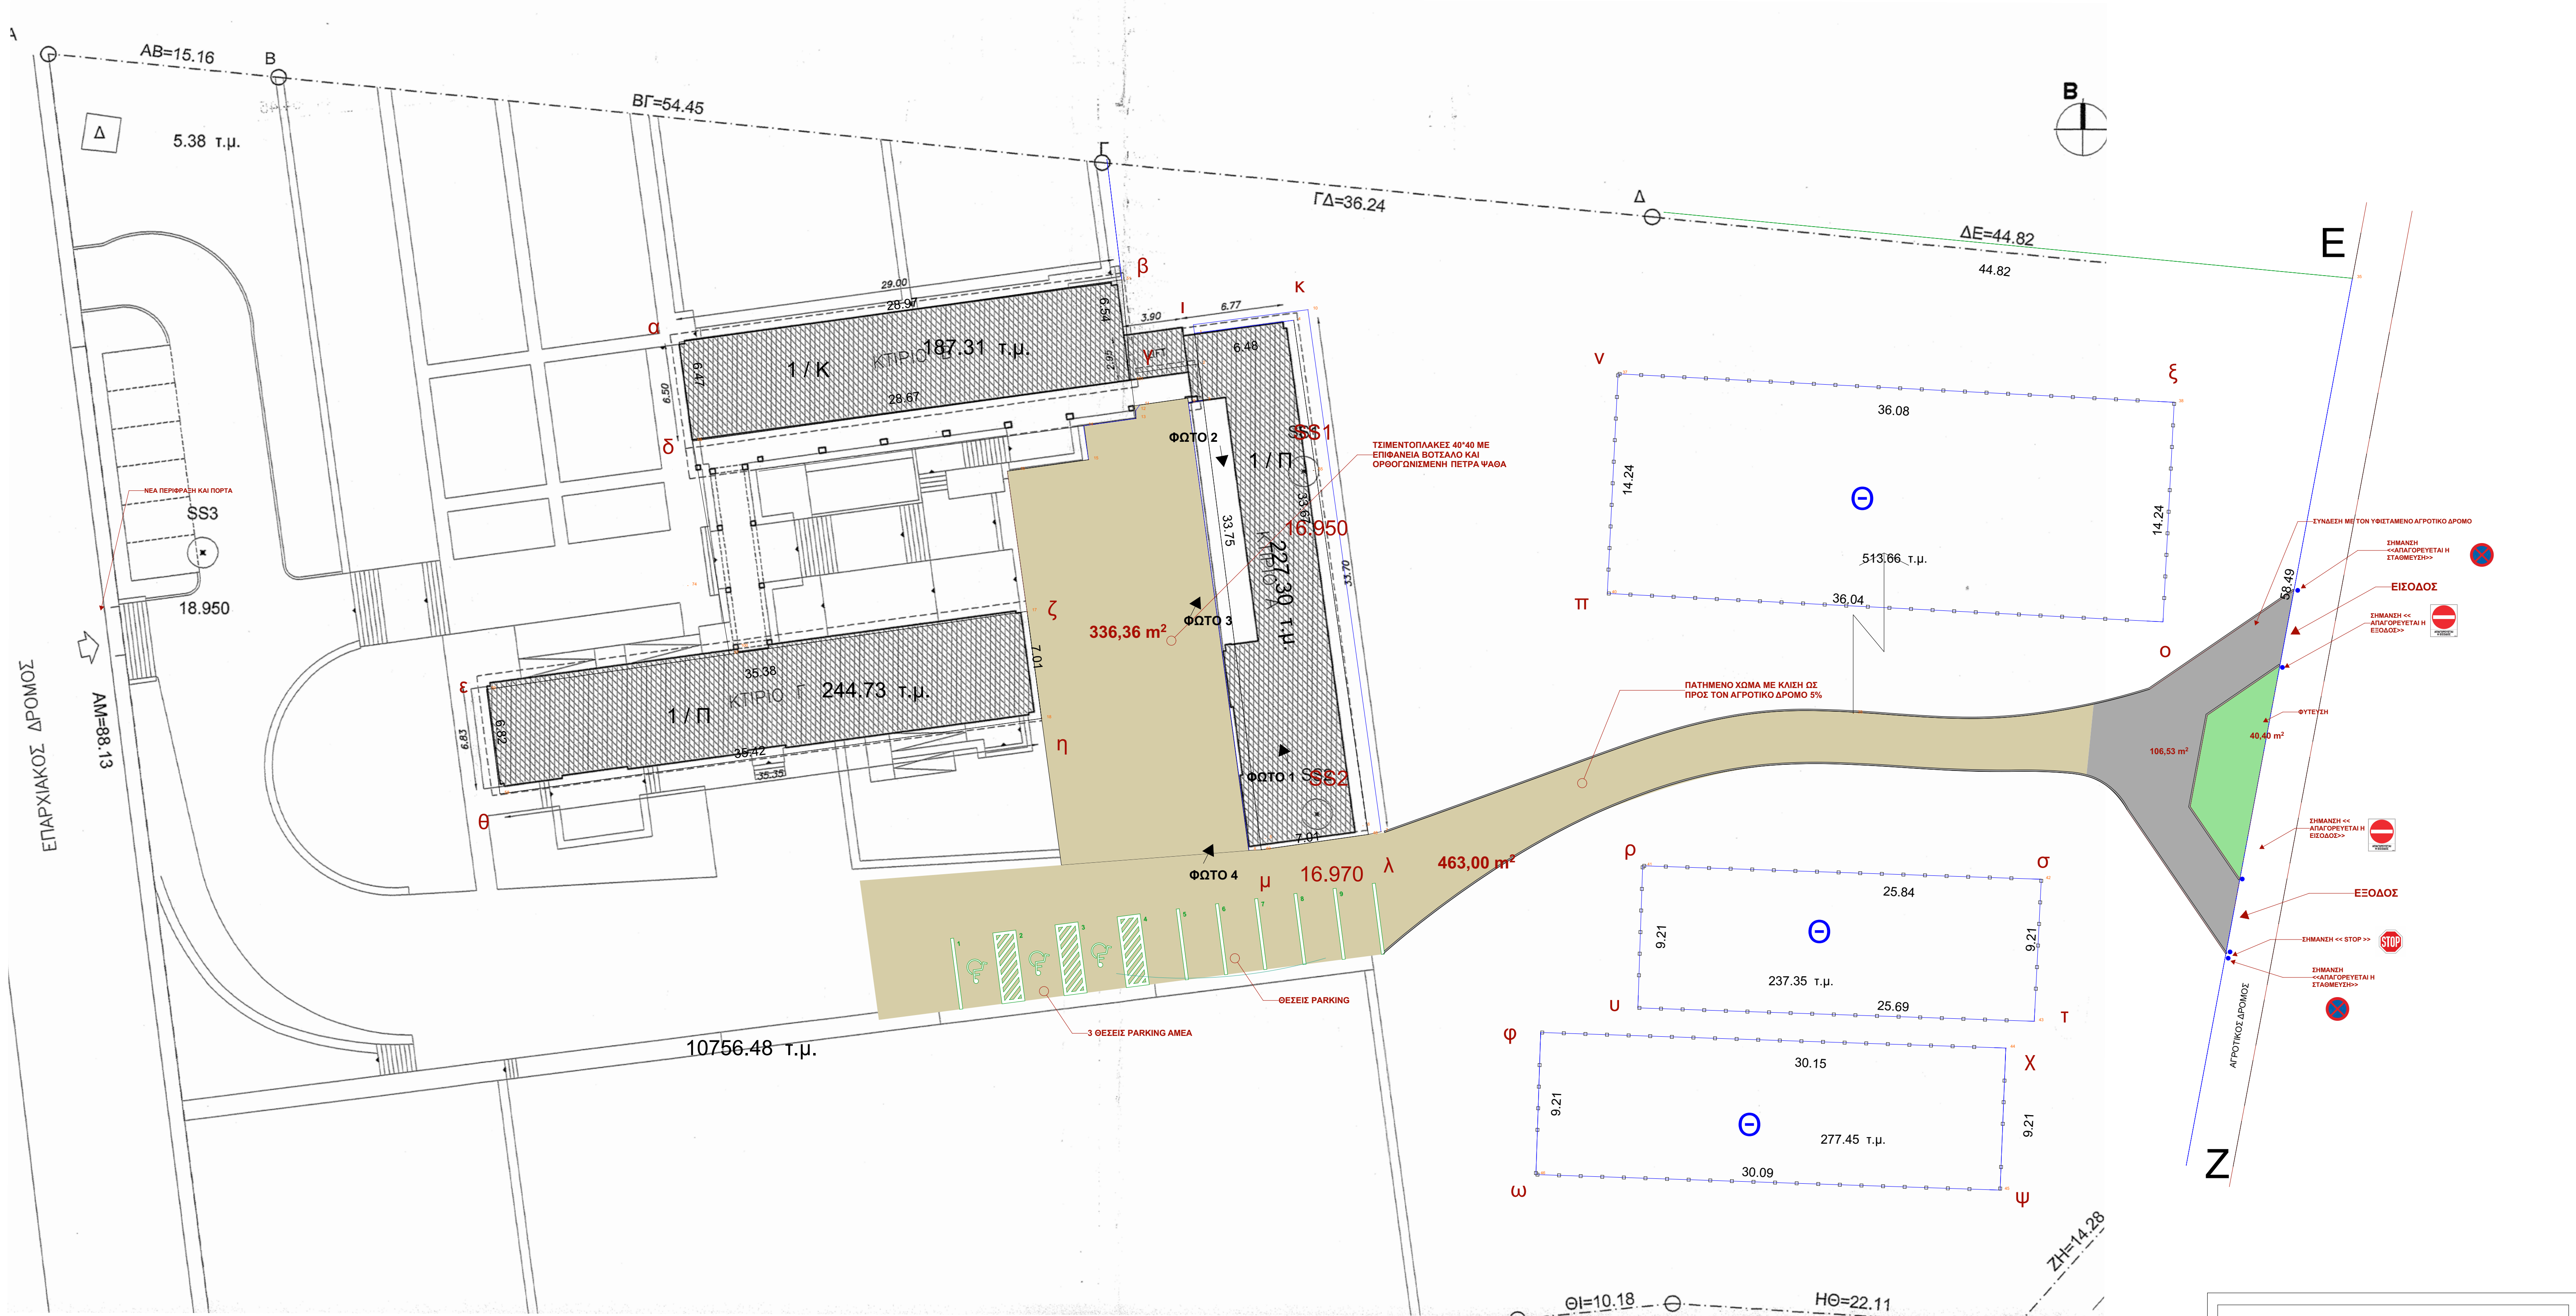

ΦΩΤΟ 3



ΦΩΤΟ 1



ΦΩΤΟ 2



ΦΩΤΟ 4



ΕΛΛΗΝΙΚΗ ΔΗΜΟΚΡΑΤΙΑ
ΠΕΡΙΦΕΡΕΙΑ ΚΡΗΤΗΣ
ΝΟΜΟΣ ΛΑΣΙΘΙΟΥ
ΔΗΜΟΣ ΣΗΤΕΙΑΣ
Δ/ΝΣΗ ΤΕΧΝΙΚΩΝ ΥΠΗΡΕΣΙΩΝ

ΘΕΜΑ:
ΣΥΝΤΗΡΗΣΗ ΠΑΡΑΧΩΡΗΘΕΝΤΩΝ ΚΤΙΡΙΑΚΩΝ ΕΓΚΑΤΑΣΤΑΣΕΩΝ
ΚΕΝΤΡΟΥ << ΔΗΜΗΤΡΑ >> ΣΗΤΕΙΑΣ.

Τίτλος ΣΧΕΔΙΟΥ

Αριθμός ΣΧΕΔΙΟΥ

ΔΙΑΜΟΡΦΩΣΗ ΠΡΟΣΒΑΣΗΣ

4

ΜΑΙΟΣ 2018

ΚΛΙΜΑΚΑ 1:100

ΘΕΩΡΗΘΗΚΕ
Ο ΔΙΕΥΘΥΝΤΗΣ Τ.Υ.Δ.

ΣΥΝΤΑΧΘΗΚΕ

ΝΙΚΟΣ ΤΣΟΥΚΝΑΚΗΣ
ΠΟΛΥΤΕΧΝΙΚΟΣ ΕΜΠ

ΖΑΒΕΡΑΝΟΥ ΓΕΩΡΓΙΑ
ΑΡΧΙΤΕΚΤΩΝ ΜΗΧ. ΕΜΠ