


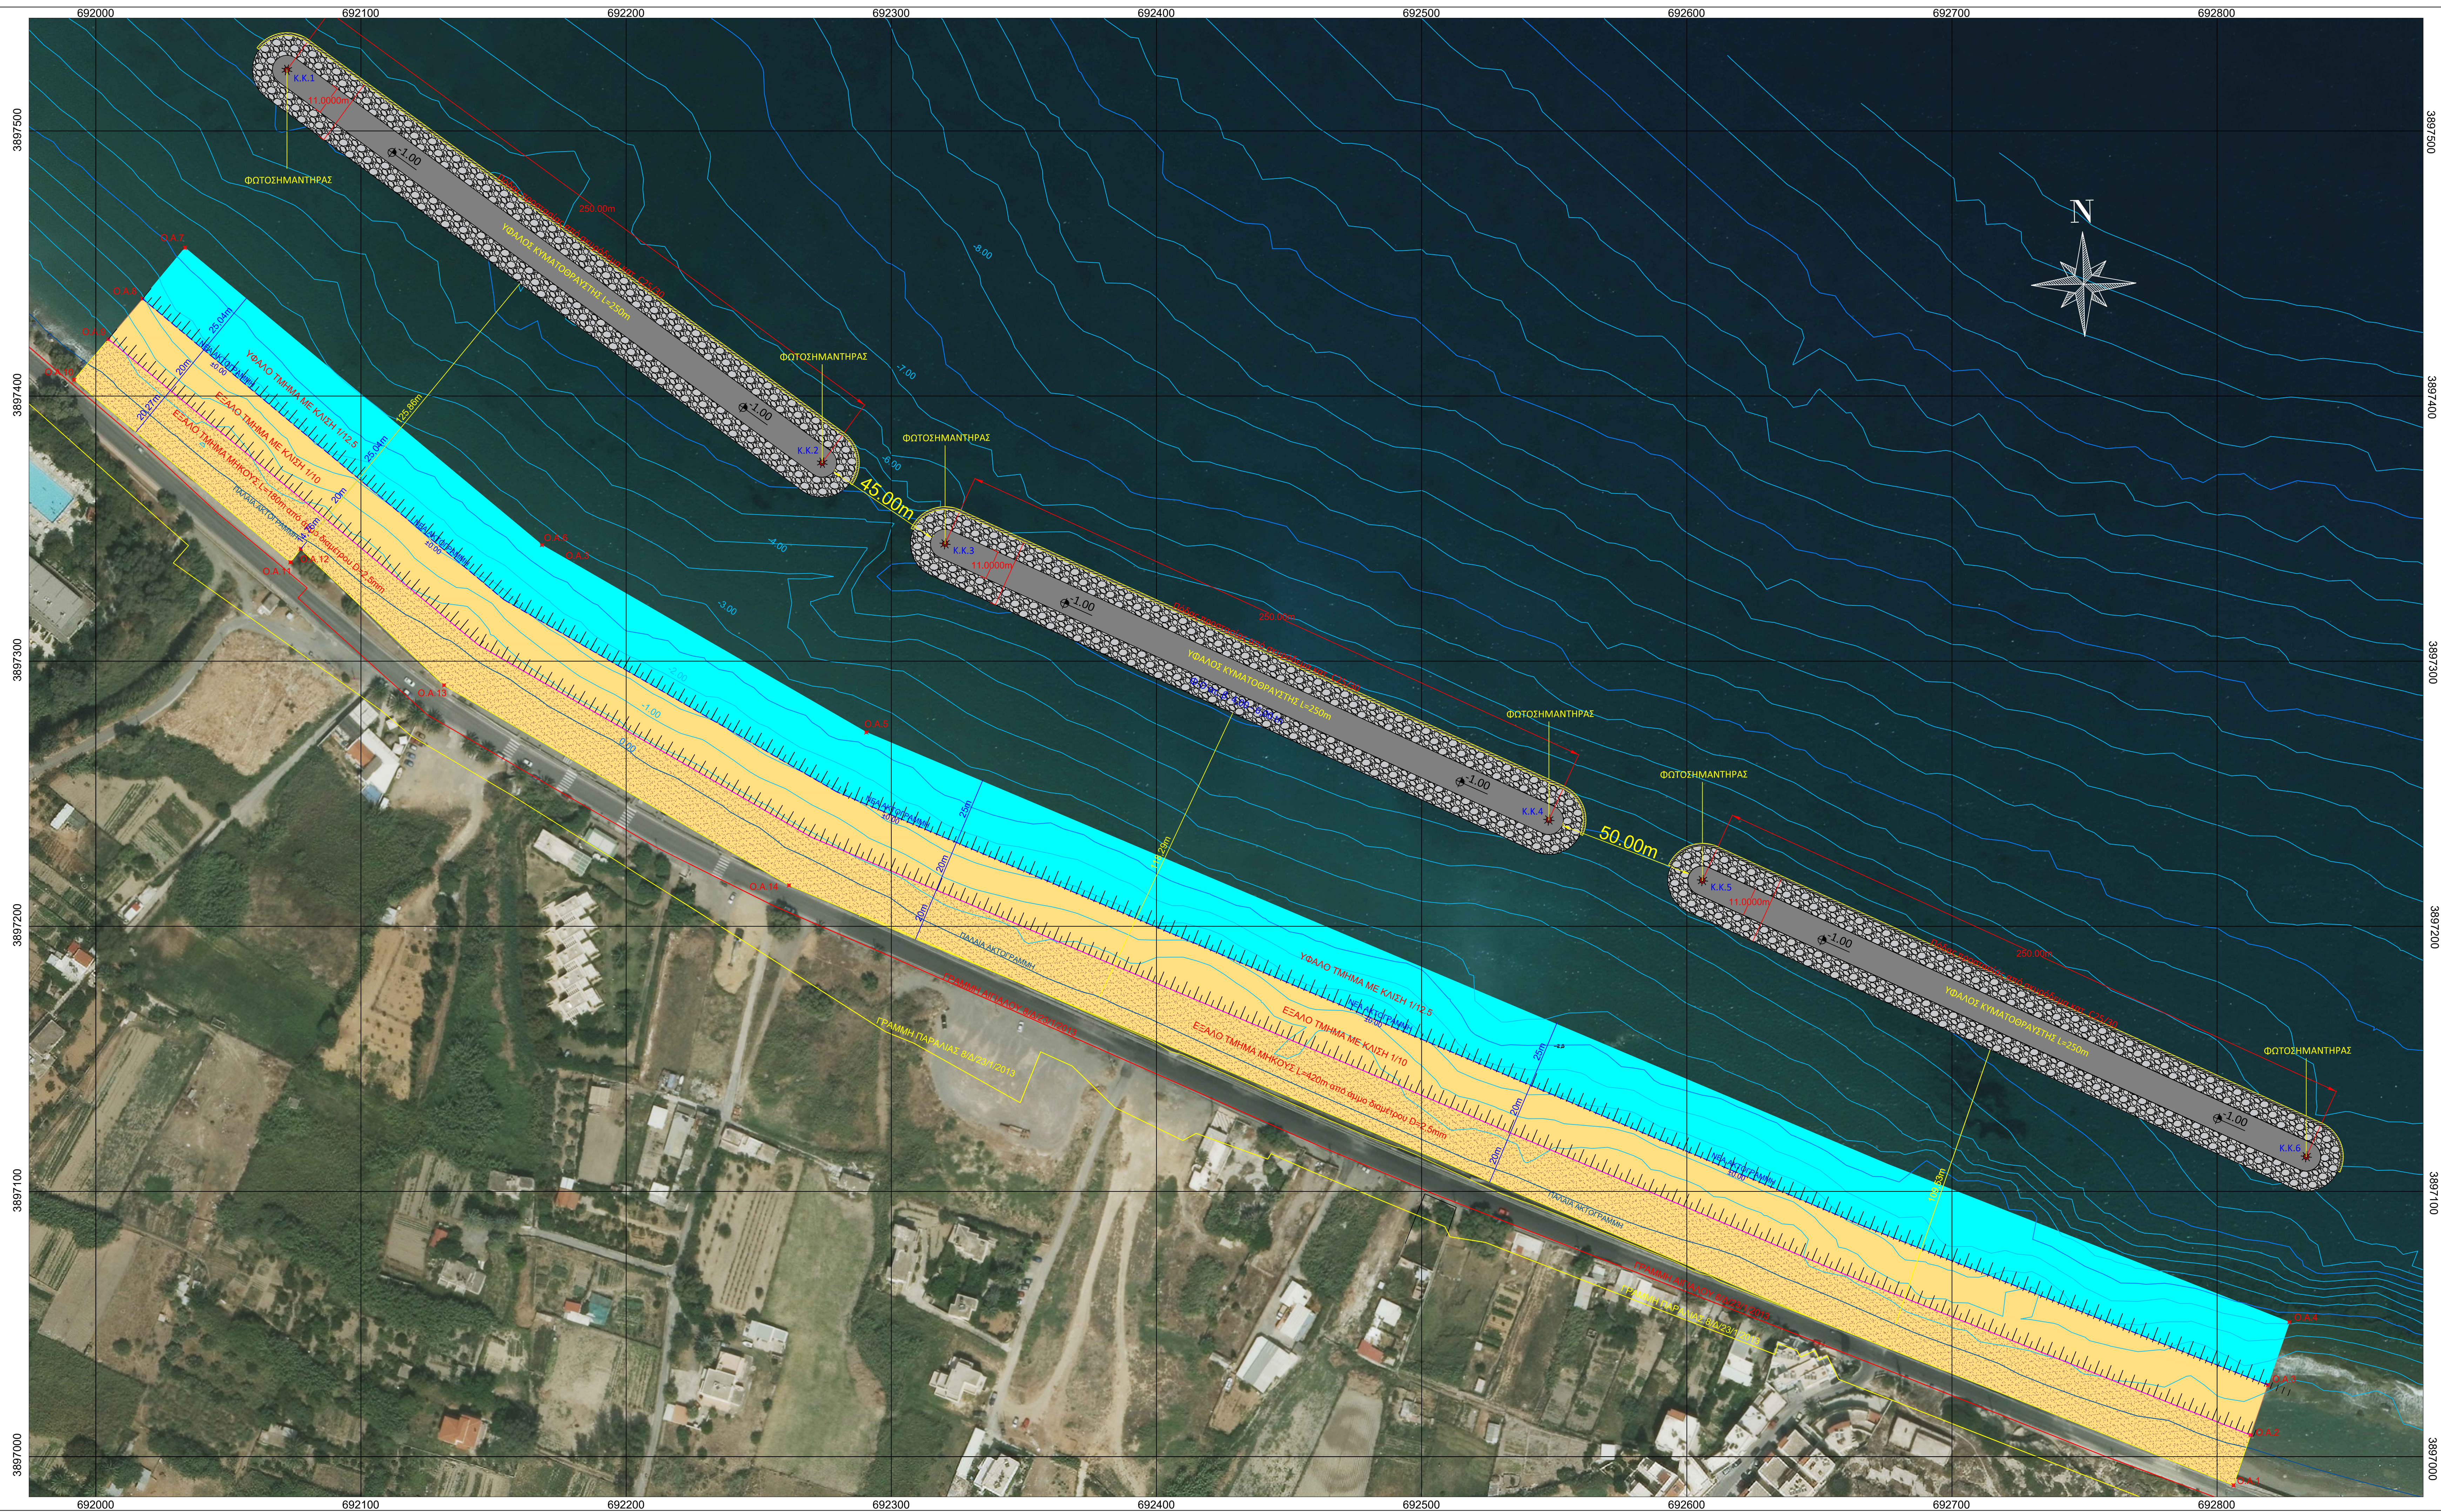

ΥΠΟΜΝΗΜΑ	
	Τεχνητή Ανασφάλεια από άμμο 0: 2,50mm έλατο τμήμα
	Τεχνητή Ανασφάλεια από άμμο 0: 2,50mm όφελο τμήμα με κλίση 1/2,5
	Τεχνητή Ανασφάλεια από άμμο 0: 2,50mm έλατο τμήμα με κλίση 1/10
	Φυσικοί Ογκώδεις 4,00m - 6,00m
	Πόδες κροσσιστά από αναρρόδης κατ. C25/30
	Πολυάξιο Απορροσιστή
	Νέο Απορροσιστή
	Ισοβαθία κλίμακας
	Ισοβαθία δευτερογενούς
	Γραμμή Αγκυλώσεως ΦΕΚ 8/Α/23-1-2013
	Γραμμή Παραλλήλων ΦΕΚ 8/Α/23-1-2013
	Φυσιοσυνθήκες

ΚΟΡΥΦΕΣ ΚΥΜΑΤΟΘΡΑΥΣΤΩΝ			
Point #	ΑΡ. ΣΗΜΕΙΟΥ	X	Y
1	Κ.Κ.1	692072.0757	3895723.0115
2	Κ.Κ.2	692264.7784	3897381.5760
3	Κ.Κ.3	692320.2673	3897344.2706
4	Κ.Κ.4	692537.6812	3897244.9249
5	Κ.Κ.5	692605.9133	3897332.8164
6	Κ.Κ.6	692825.2229	3897122.2088

ΟΡΙΑ ΑΝΑΠΗΡΩΣΗΣ				
Point #	ΑΡ. ΠΛΗΜΕΥ	X	Y	
1	0.A.1	692806.190	398969.1827	
2	0.A.2	692812.8731	398700.1279	
3	0.A.3	692819.1401	398702.0287	
4	0.A.4	692827.2414	398705.7063	
5	0.A.5	692620.6008	398723.1422	
6	0.A.6	692168.2517	3987343.7976	
7	0.A.7	692023.6376	3987455.9145	
8	0.A.8	692017.6381	3987436.7047	
9	0.A.9	692004.1739	3987421.4373	
10	0.A.10	691991.7944	3987402.1638	
11	0.A.11	692173.4694	3987242.7432	
12	0.A.12	692077.2869	3987342.3084	
13	0.A.13	692131.3009	3987290.9268	
14	0.A.14	692131.3299	3987290.9268	

		ΔΗΜΟΣ ΣΗΤΕΙΑΣ	
ΕΡΓΟ:		ΜΕΛΕΤΗ ΠΡΟΣΤΑΣΙΑΣ ΑΚΤΟΓΡΑΜΜΗΣ ΑΝΑΤΟΛΙΚΑ ΤΟΥ ΛΙΜΕΝΑ ΣΗΤΕΙΑΣ	
ΘΕΣΗ:		ΣΗΤΕΙΑ, ΠΕΡΙΦΕΡΕΙΑΚΗ ΕΝΟΤΗΤΑ ΛΑΣΙΘΙΟΥ, ΠΕΡΙΦΕΡΕΙΑ ΚΡΗΤΗΣ	
ΕΚΠΟΝΗΣΗ ΜΕΛΕΤΗΣ :		ΕΠΙΒΛΕΨΗ ΜΕΛΕΤΗΣ :	
ΛΙΜΕΝΙΚΑ : ΡΟΜΠΟΓΙΑΝΝΑΚΗΣ ΔΗΜΗΤΡΗΣ Πολιτικός Μηχανικός			
ΣΧΕΔΙΑΣΜΟΣ CAD : ΑΝΑΣΤΑΣΑΚΗΣ ΓΙΩΡΓΟΣ Πολιτικός Μηχανικός			
ΕΙΔΟΣ ΜΕΛΕΤΗΣ: ΜΕΛΕΤΗ ΛΙΜΕΝΙΚΩΝ ΕΡΓΩΝ		ΗΜΕΡΙΑ: ΣΕΠΤΕΜΒΡΙΟΣ 2023	
ΣΤΑΔΙΟ ΜΕΛΕΤΗΣ: ΟΡΙΣΤΙΚΗ ΜΕΛΕΤΗ		ΕΚΔΟΣΗ: 1η Τροποποίηση	
ΘΕΜΑ ΣΧΕΔΙΟΥ :		ΑΡΙΘΜΟΣ ΣΧΕΔΙΟΥ :	
ΠΡΟΤΕΙΝΟΜΕΝΟ ΣΕΝΑΡΙΟ 8		Γ.Δ-8	
ΕΝΙΑΙΑ ΤΕΧΝΗΤΗ ΑΝΑΠΛΗΡΩΣΗ & ΤΡΕΙΣ ΚΥΜΑΤΟΘΡΑΥΣΤΕΣ ΜΕ ΥΨΟΣ ΣΤΕΨΗΣ ΤΟ -1,00m		ΚΛΙΜΑΚΑ : 1:1.000	
Ο ΜΕΛΕΤΗΤΗΣ:		ΕΛΕΓΧΟΣ:	
ANTHOULA LANTZOS		ANTHOULA LANTZOS	
DIMITRIOS DIMITRIOS ROMPOGIANNAKIS ANNAKIS		DIMITRIOS DIMITRIOS ROMPOGIANNAKIS ANNAKIS	
Date: 2024.02.09 11:39:11 +02'00'		Date: 2024.02.09 11:39:11 +02'00'	