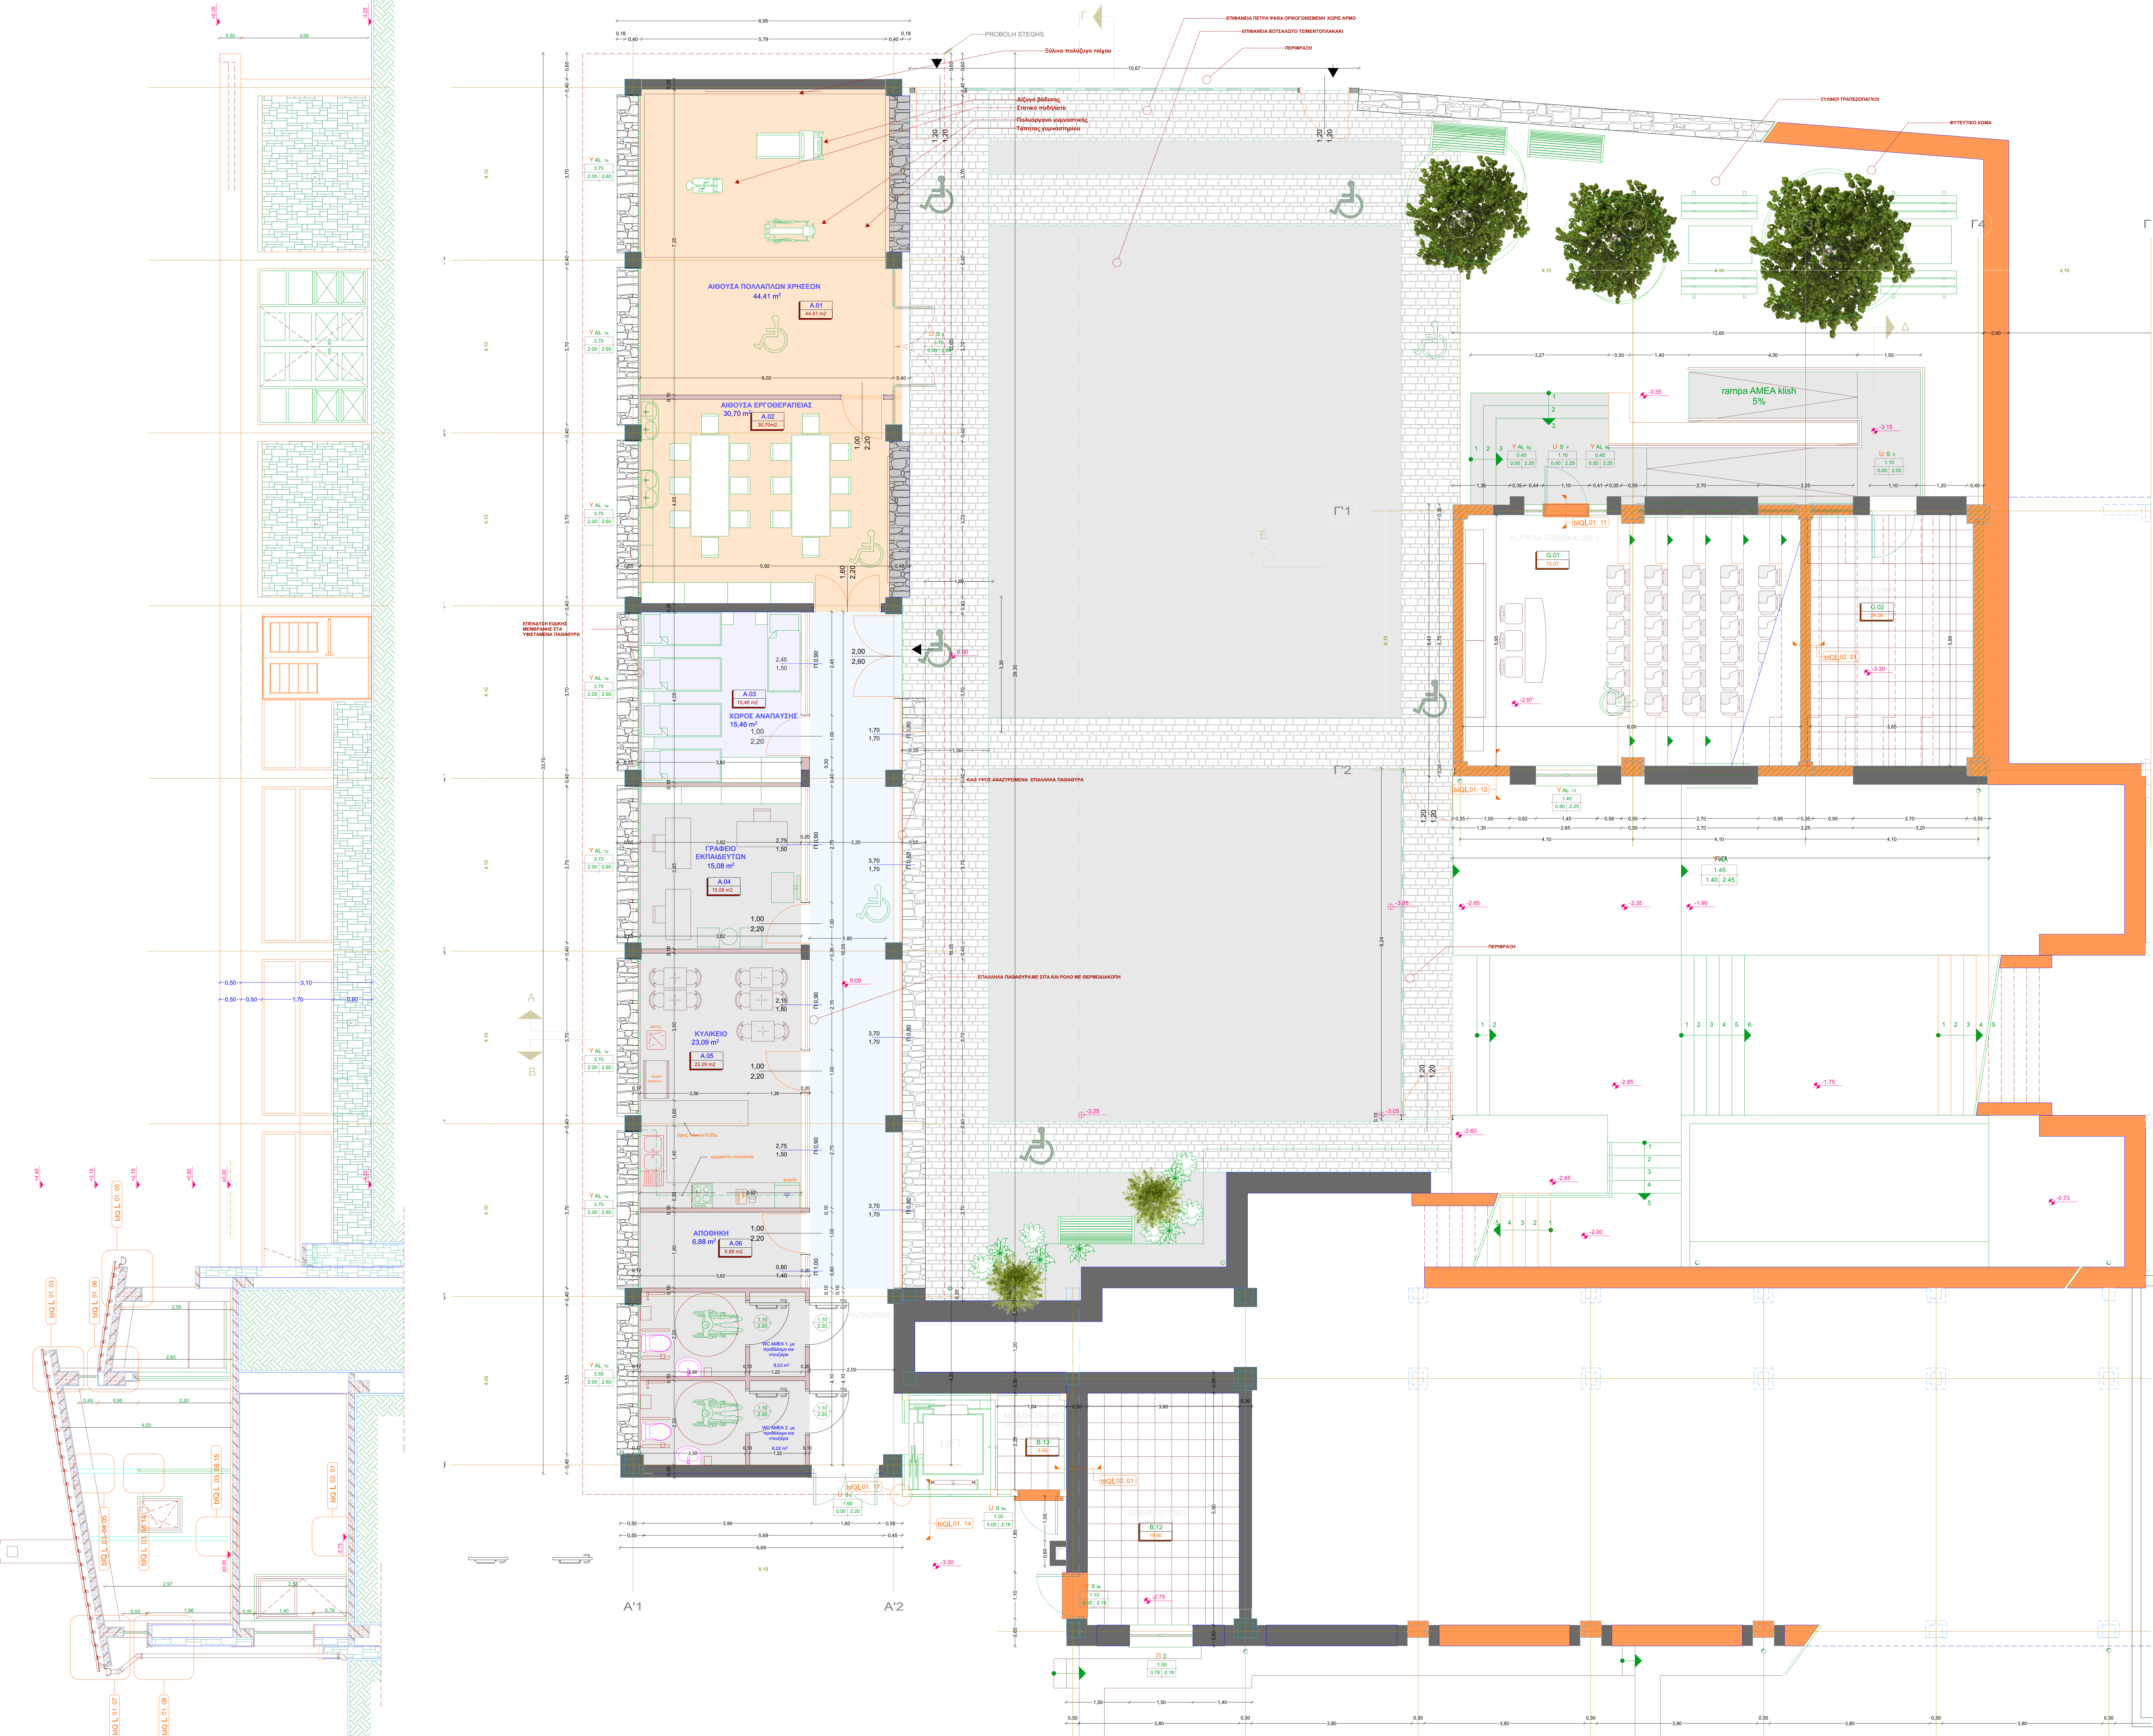


ΘΕΜΑ:
ΣΥΝΤΗΡΙΚΗ ΠΑΡΑΧΩΡΙΣΗ ΤΟΝΤΙΟΝ ΕΓΚΑΤΑΣΤΑΣΕΩΝ
ΚΕΝΤΡΟΥ <<ΔΙΜΗΤΡΑ>> ΣΙΤΕΙΑΣ

Τίτλος ΣΧΕΔΙΟΥ
ΚΑΤΟΥΗ

Αριθμός ΣΧΕΔΙΟΥ
3

ΜΑΙΟΣ 2018

ΚΑΙΜΑΚΑ 1:50

ΘΕΩΡΗΘΗΚΕ
Ο ΔΙΕΥΘΥΝΤΗΣ Τ.Υ.Δ.

ΣΥΝΤΑΧΘΗΚΕ
ΖΑΒΕΡΛΑΝΟΥ ΓΕΩΡΓΙΑ
ΑΡΧΙΤΕΚΤΟΝ ΜΗΧ. ΕΜΠ

ΝΙΚΟΣ ΤΣΟΥΚΝΑΚΗΣ
ΠΟΛΙΤΙΚΟΣ ΜΗΧΑΝΙΚΟΣ ΕΜΠ