



R=0.00 =348.00

(687597.184
,38860447.200)

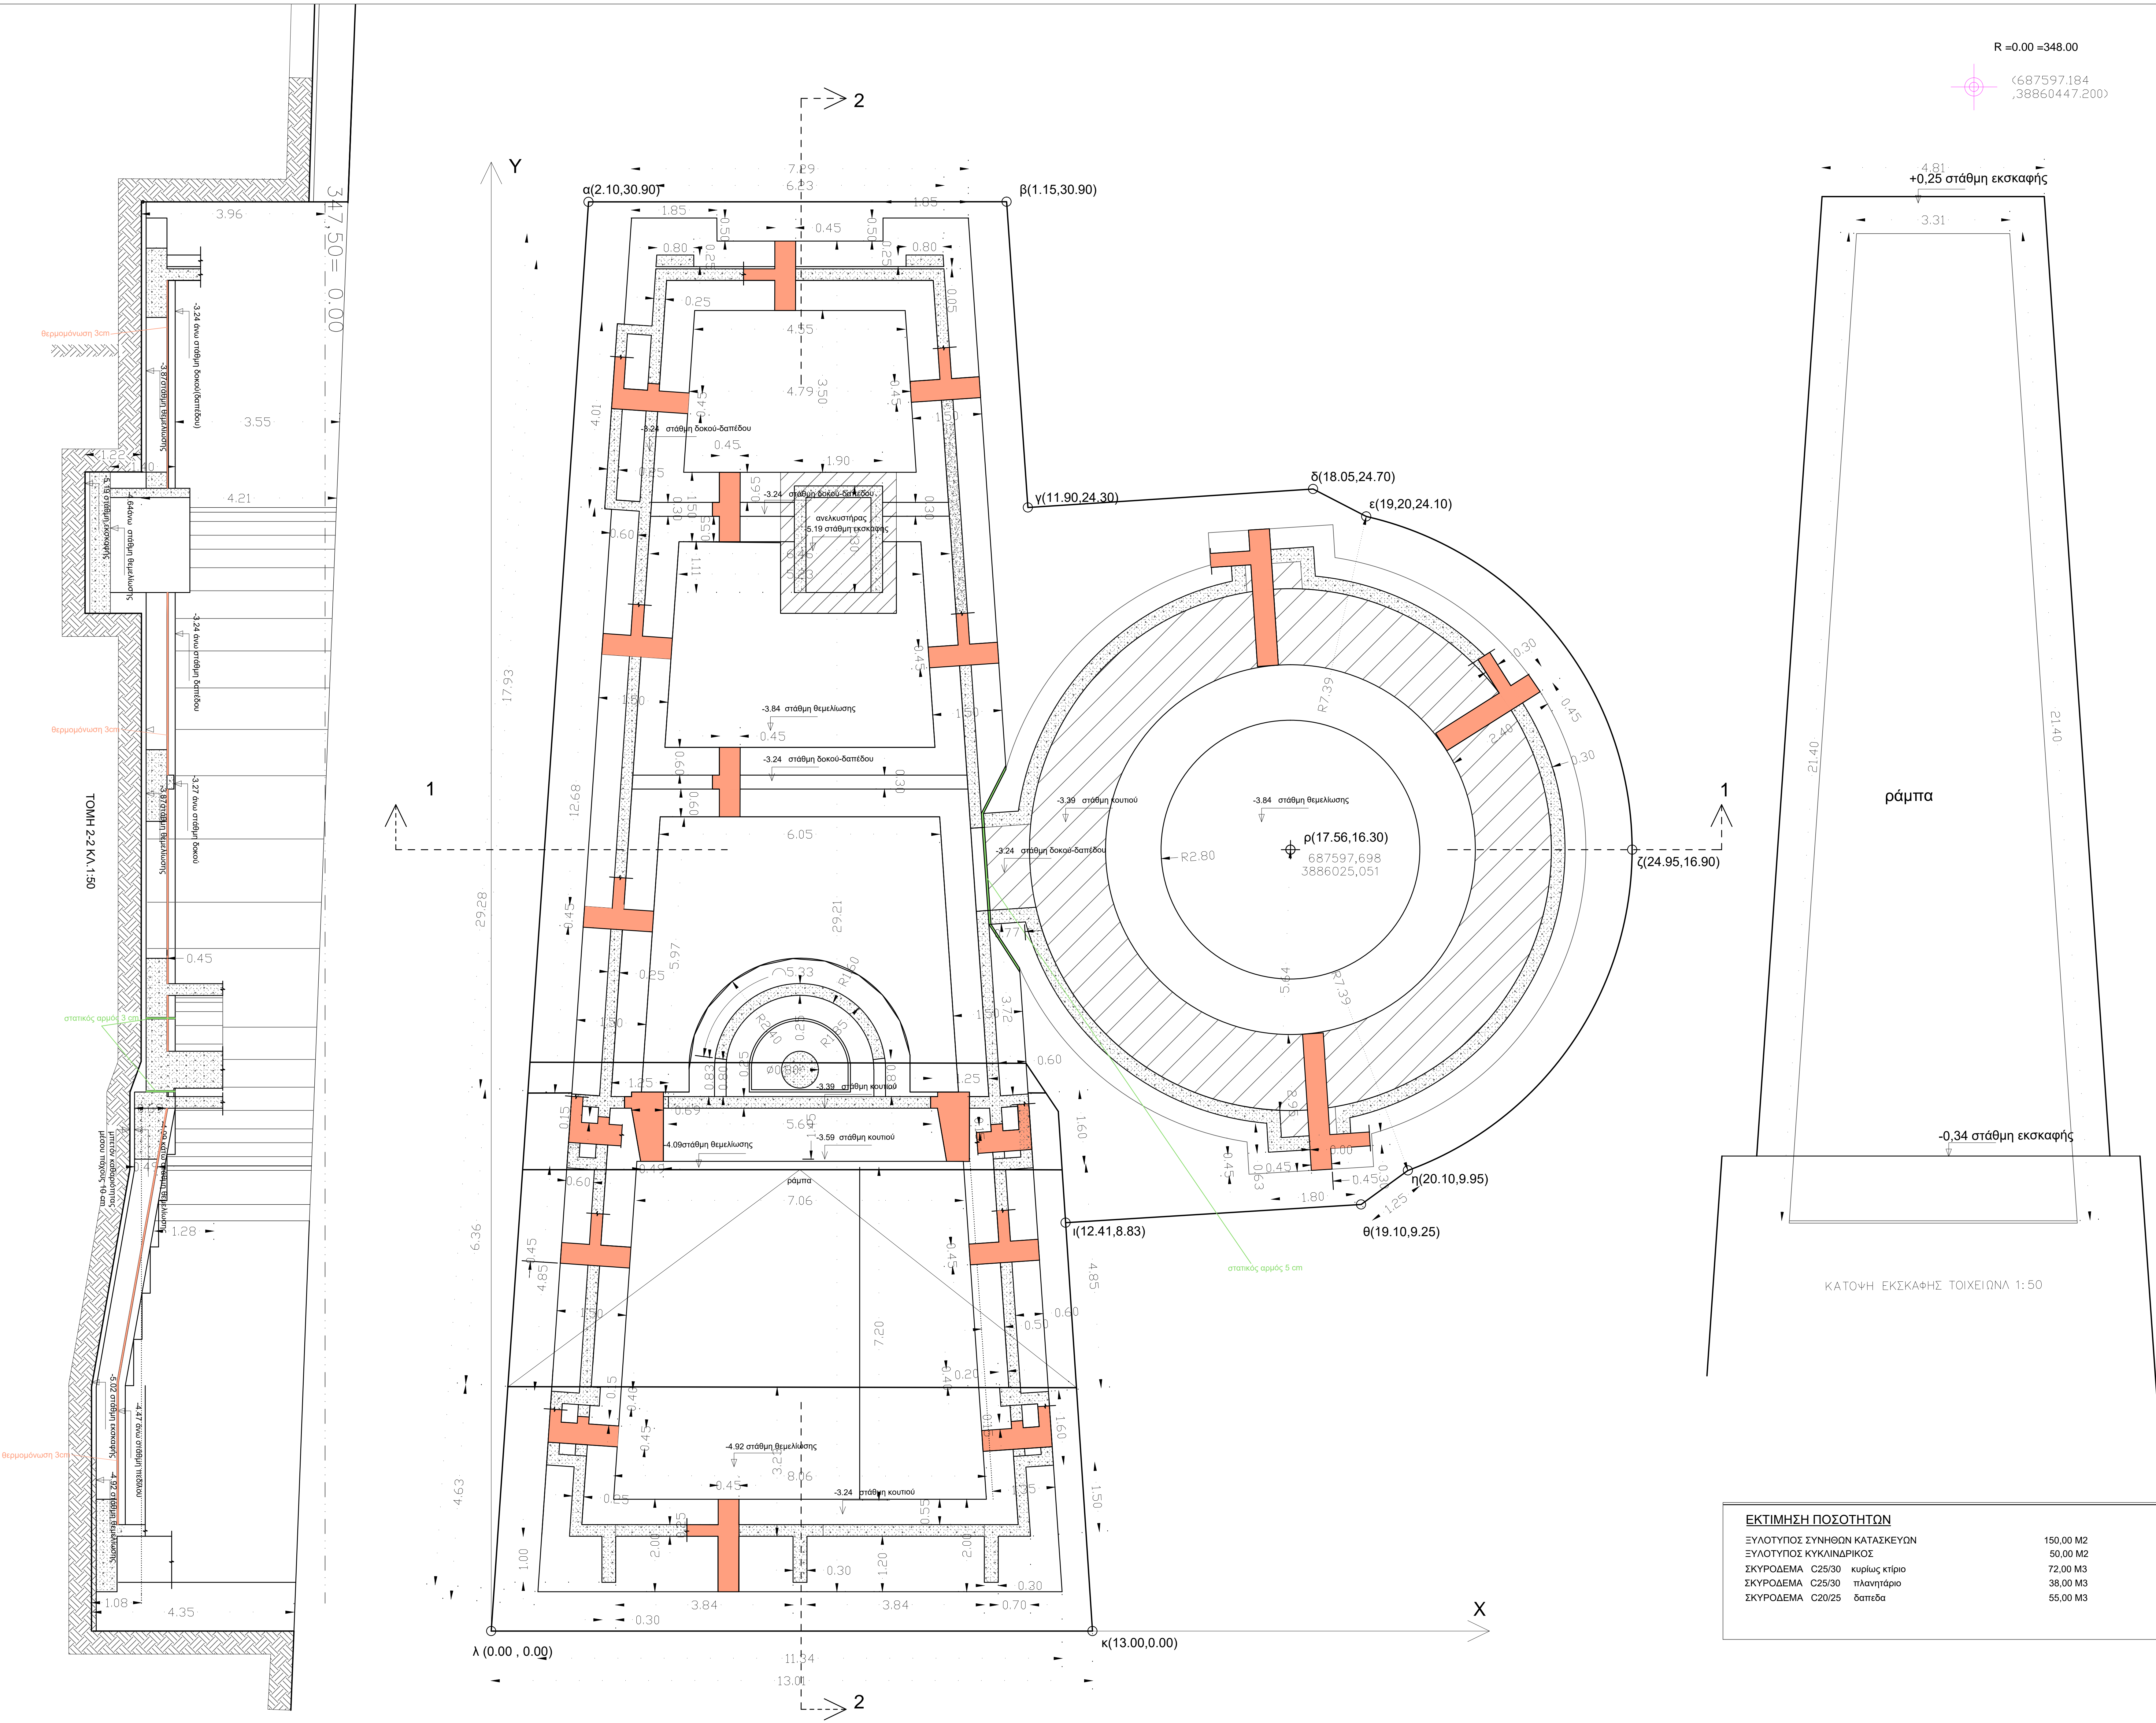

ΕΚΤΙΜΗΣΗ ΠΟΣΟΤΗΤΩΝ	
ΕΝΔΟΤΥΠΟΣ ΣΥΝΘΕΣΗ ΚΑΤΑΣΚΕΥΩΝ	150,00 Μ2
ΕΝΔΟΤΥΠΟΣ ΚΥΚΛΩΜΑΡΙΚΟΣ	50,00 Μ2
ΣΚΥΡΟΔΕΜΑ C25/30 κυρίως κτίριο	72,00 Μ3
ΣΚΥΡΟΔΕΜΑ C25/30 πλανήτριο	38,00 Μ3
ΣΚΥΡΟΔΕΜΑ C20/25 δαπέδα	55,00 Μ3

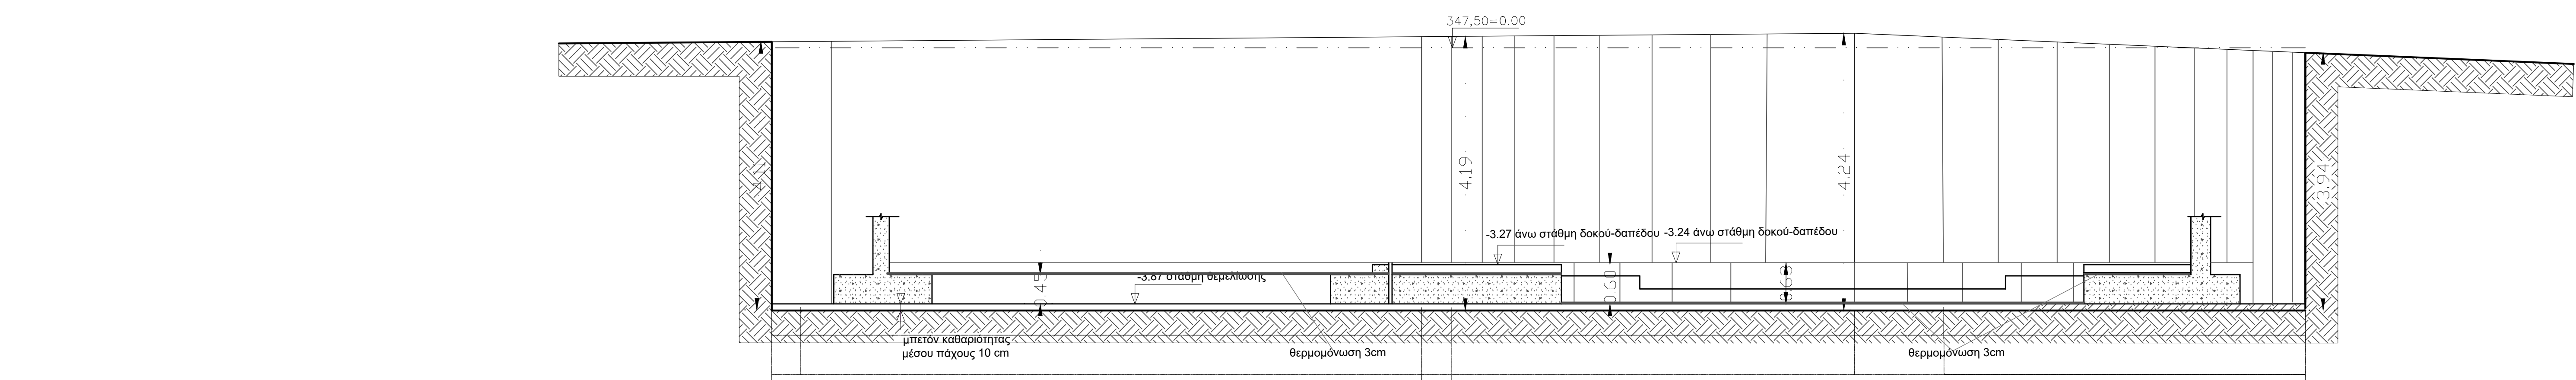

ΕΡΓΟΔΟΤΗΣ : ΔΗΜΟΣ ΣΗΤΕΙΑΣ	
ΕΡΓΟ : ΚΑΤΑΣΚΕΥΗ ΥΠΟΔΟΜΩΝ ΠΛΑΝΗΤΑΡΙΟΥ ΑΣΤΕΡΟΣΧΟΛΕΙΟΥ ΣΗΤΕΙΑΣ	
ΘΕΣΗ : ΕΝΤΟΣ ΟΙΚΙΣΜΟΥ ΣΥΚΙΑΣ	Ο.Τ.
ΔΗΜΟΣ : ΣΗΤΕΙΑΣ	
ΜΕΛΕΤΗΤΗΣ : ΣΑΜΩΛΗΣ ΣΤΕΦΑΝΗΣ ΔΙΔΑΓΛΟΥ 10 ΗΡΑΚΛΕΙΟ (Τηλ/FAX 2810243084 , e-mail:ssamol@tee.gr)	
ΕΙΔΟΣ ΜΕΛΕΤΗΣ : ΣΤΑΤΙΚΗ	ΑΡΙΘΜΟΣ ΣΧΕΔΙΟΥ
ΣΤΑΔΙΟ ΜΕΛΕΤΗΣ : ΜΕΛΕΤΗ ΕΦΑΡΜΟΓΗΣ	M-20
ΘΕΜΑ ΣΧΕΔΙΟΥ	
ΕΥΛΟΤΥΠΟΣ ΘΕΜΕΛΙΩΣΗΣ	ΣΧΕΔΙΑ ΜΑΡΑΓΚΟΥ
ΚΛΙΜΑΚΑ : 1:50	ΧΡΟΝΟΣ ΜΕΛΕΤΗΣ : ΟΚΤΩΒΡΙΟΣ 2020
ΣΦΡΑΓΙΔΑ - ΥΠΟΓΡΑΦΗ	ΘΕΩΡΗΣΗ
ΣΤΕΦΑΝΗΣ Γ. ΣΑΜΩΛΗΣ ΔΙΠΛΩΜ. ΠΟΛΙΤΙΚΟΣ ΜΗΧΑΝΙΚΟΣ ΕΘΝΙΚΟΥ ΜΕΤΣΟΒΙΟΥ ΠΟΛΥΤΕΧΝΕΙΟΥ ΜΕΛΟΣ Τ.Ε.Ε. ΑΡΙΘΜΟΣ ΜΗΤΡΩΟΥ 27395 ΔΙΔΑΓΛΟΥ 10 ΗΡΑΚΛΕΙΟ ΚΡΗΤΗΣ Τ.Π.Α. 2810243084 ΑΦΜ 020184555- Β' ΔΟΥ ΗΡΑΚΛΕΙΟΥ	